





FUENTE DEL PINO

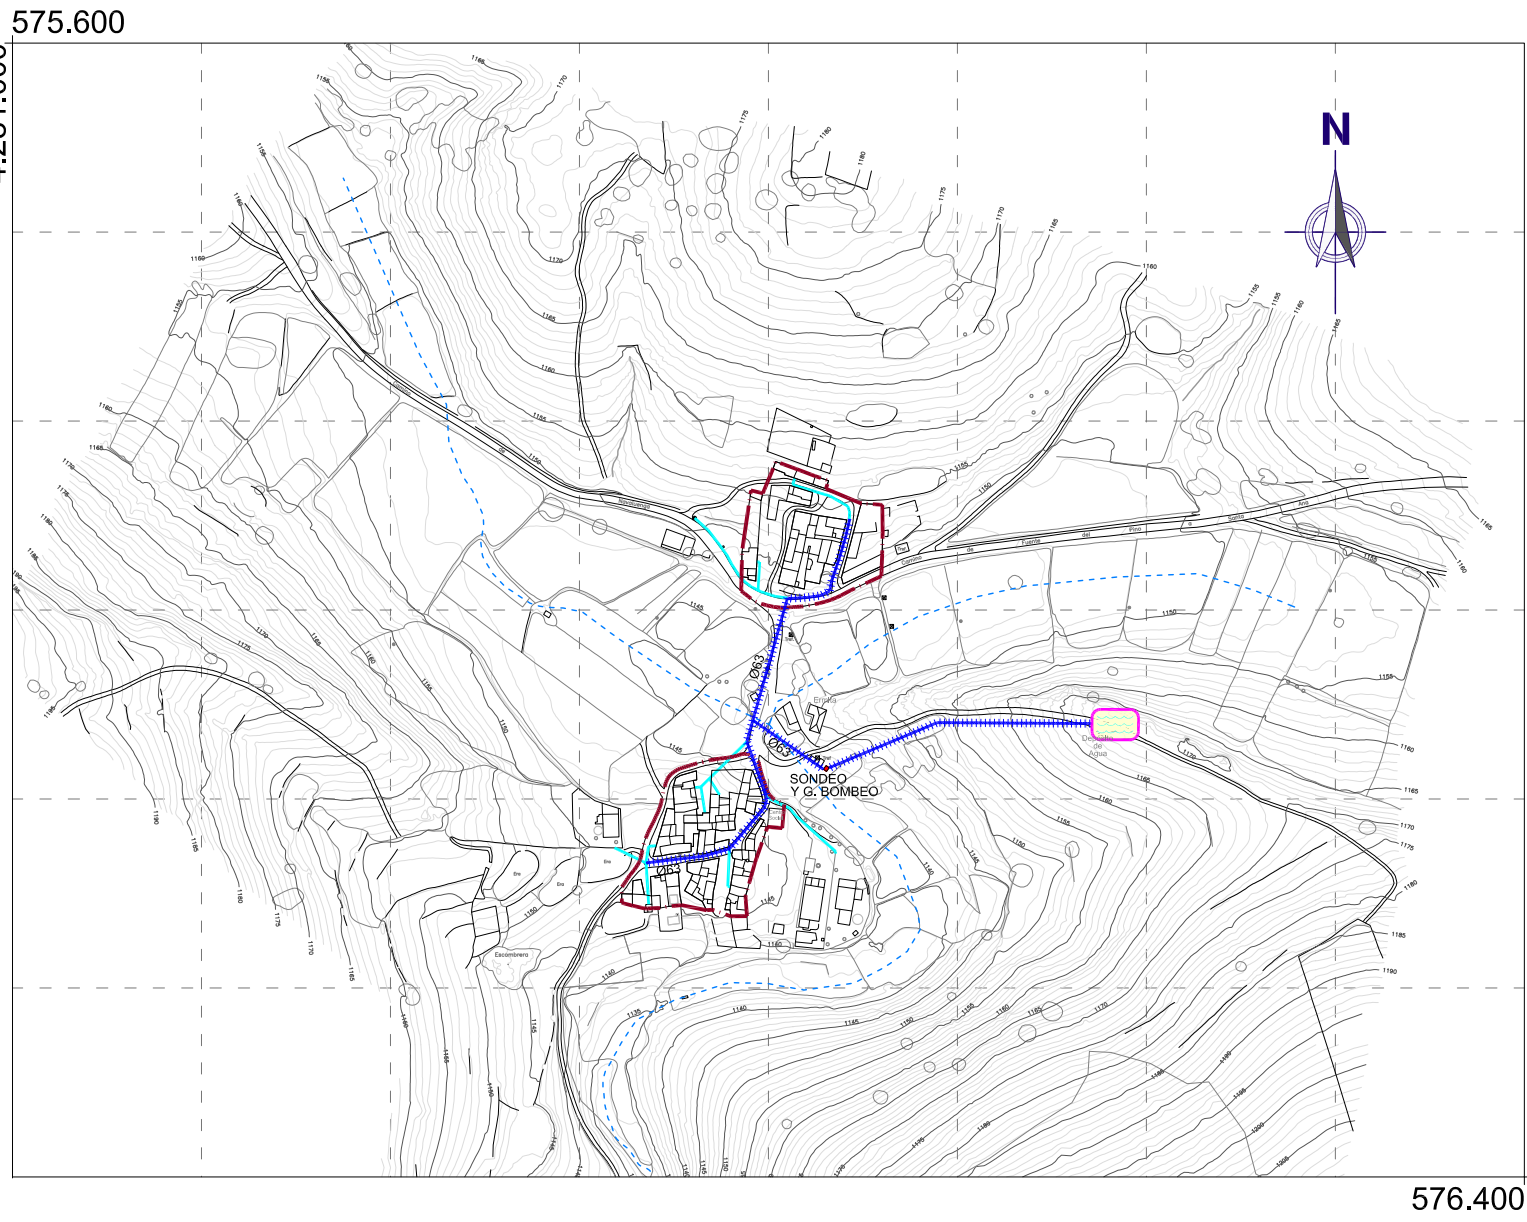


SANTA ANA

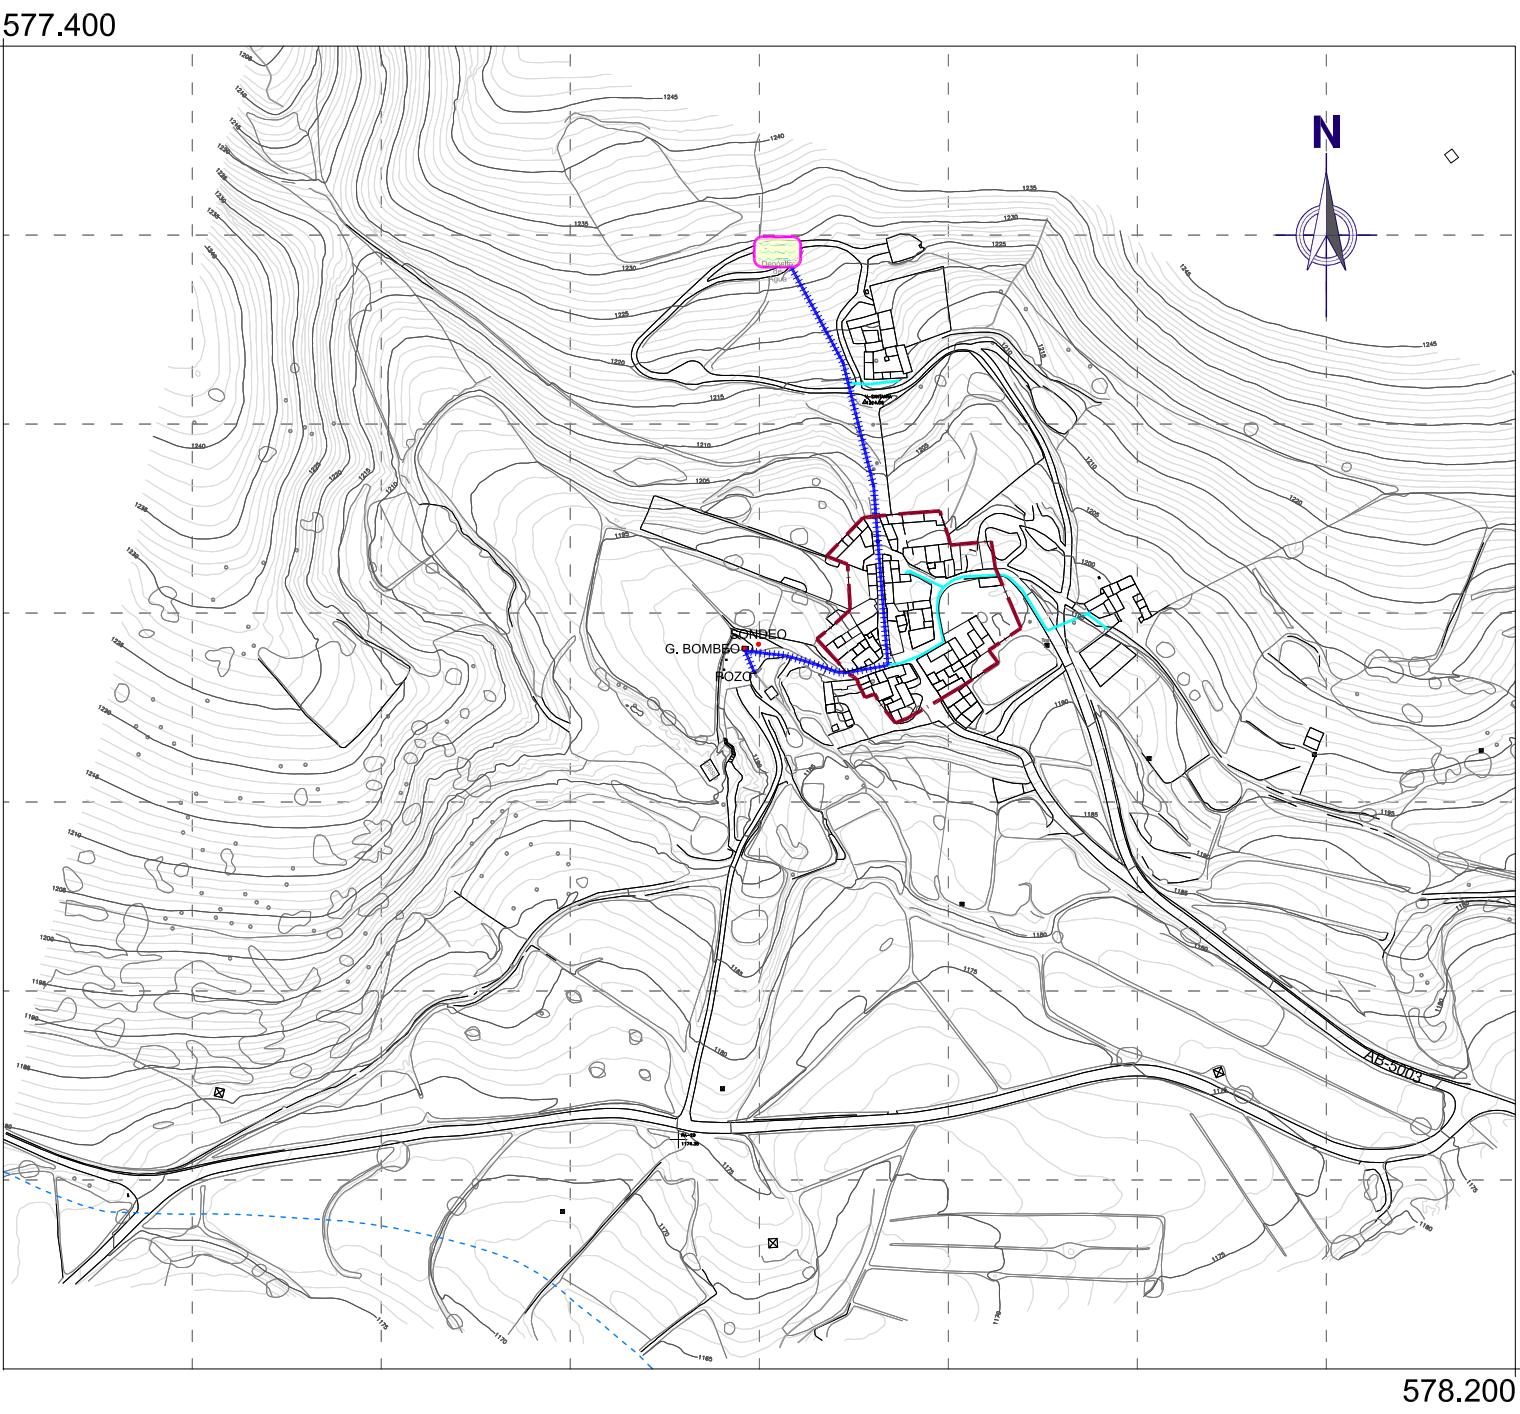


LA HERRERÍA

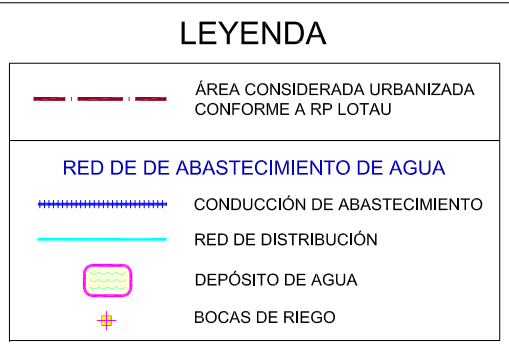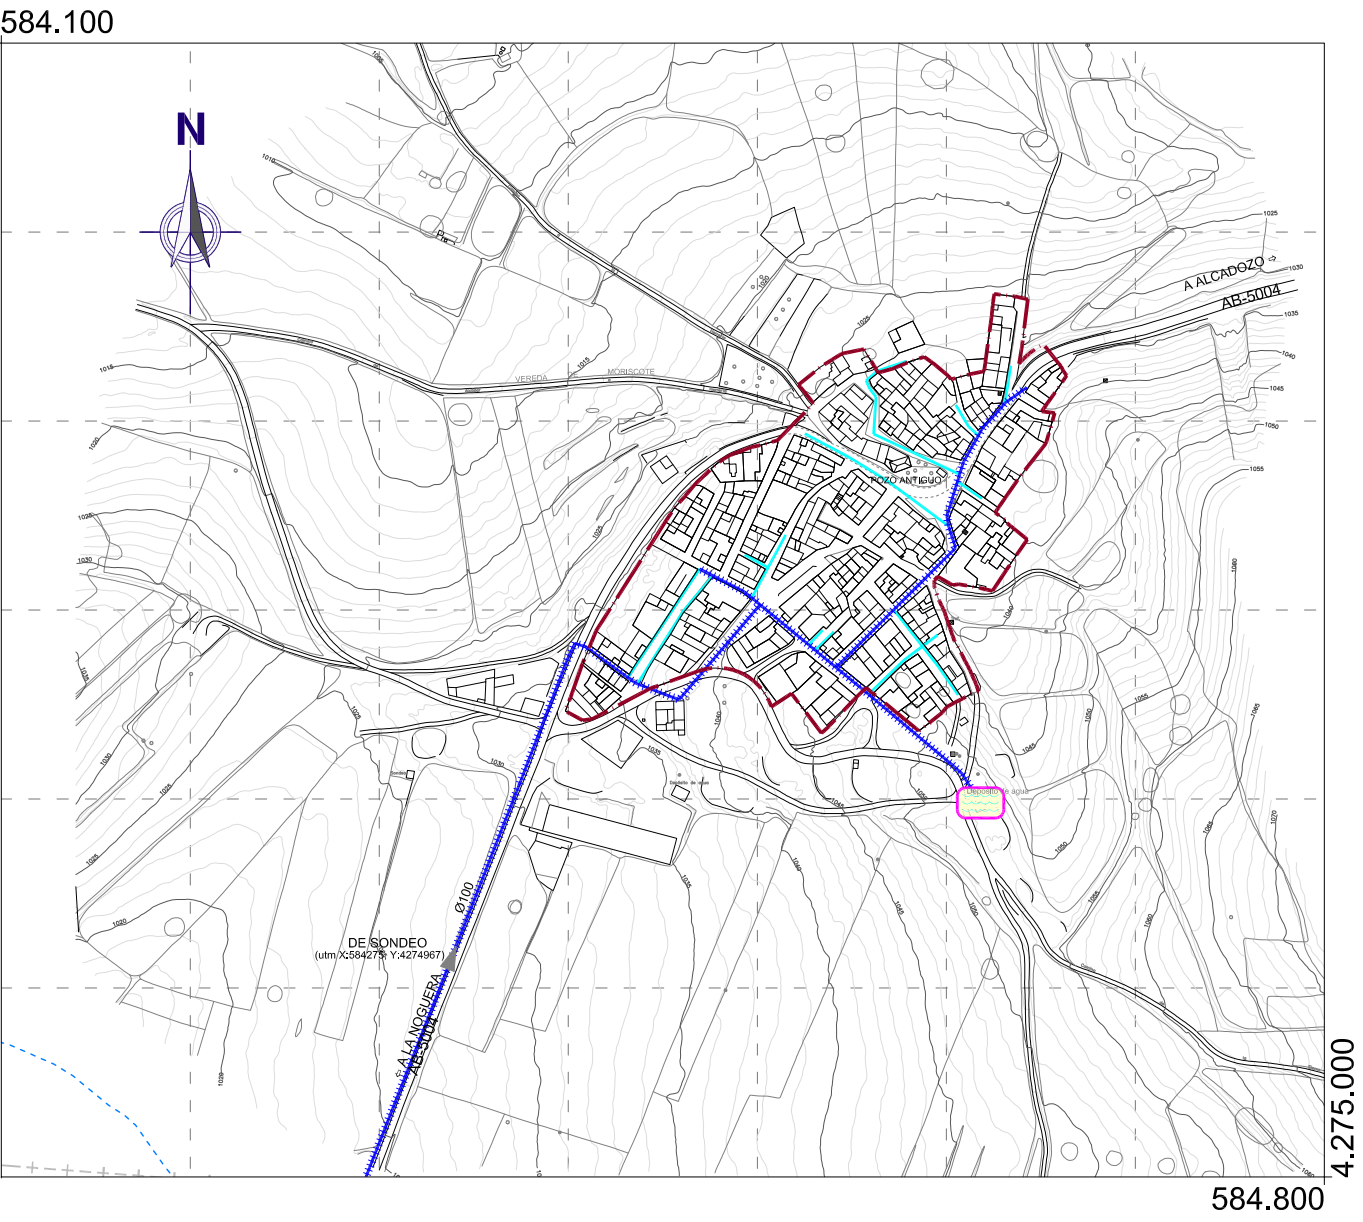

CASASOLA

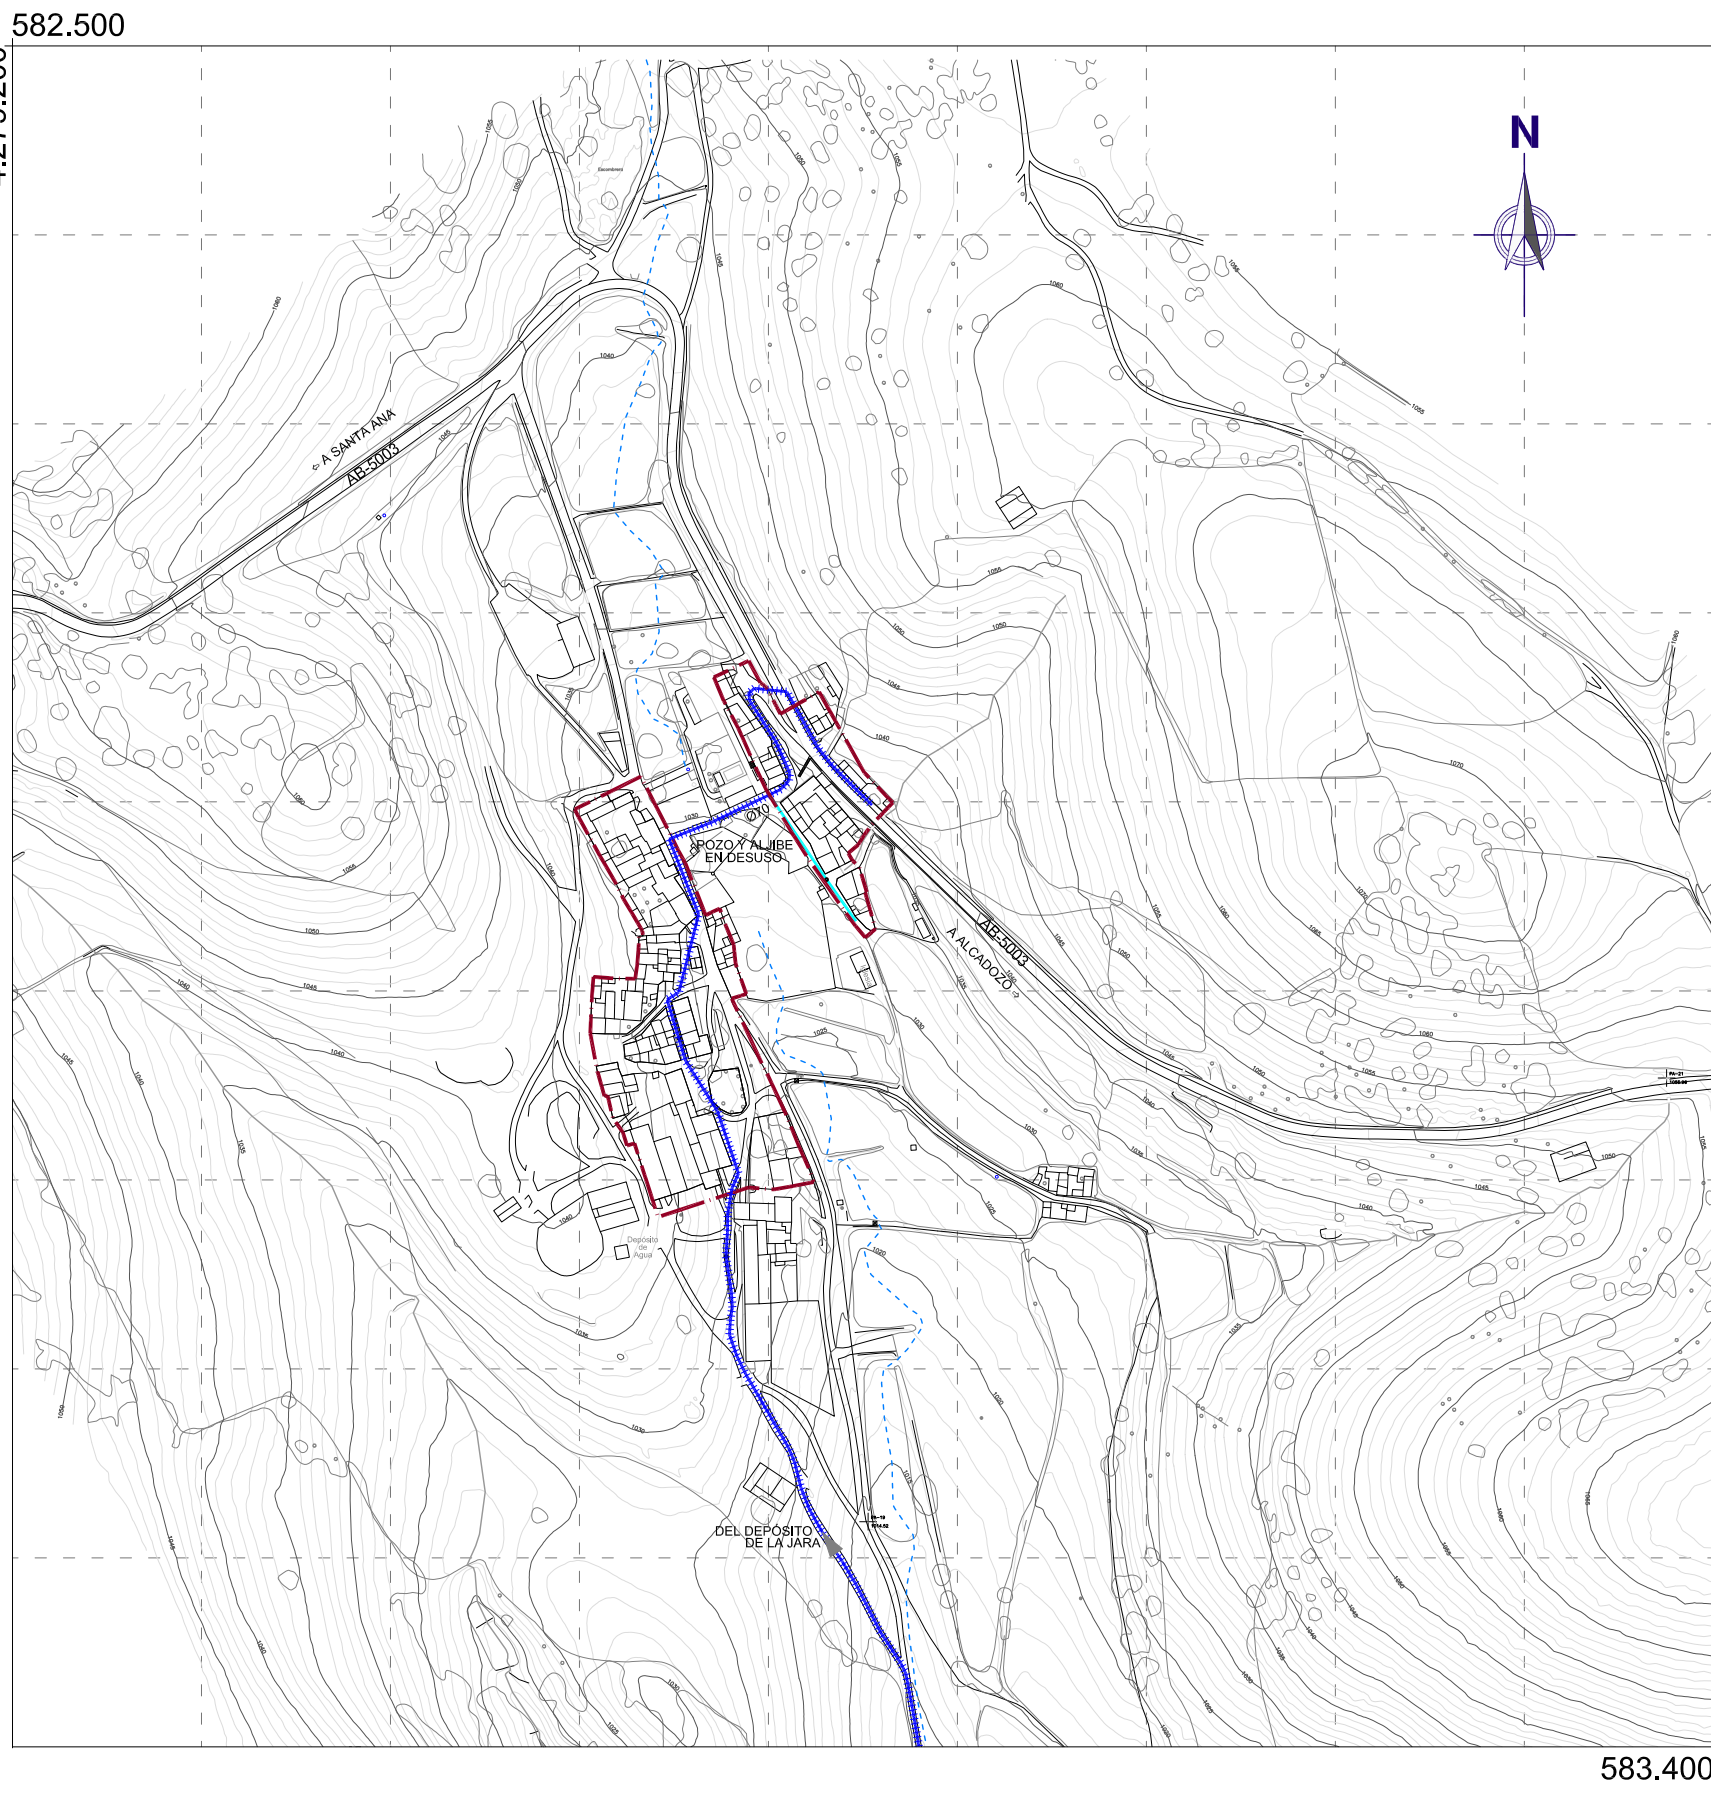

ALCADOZO

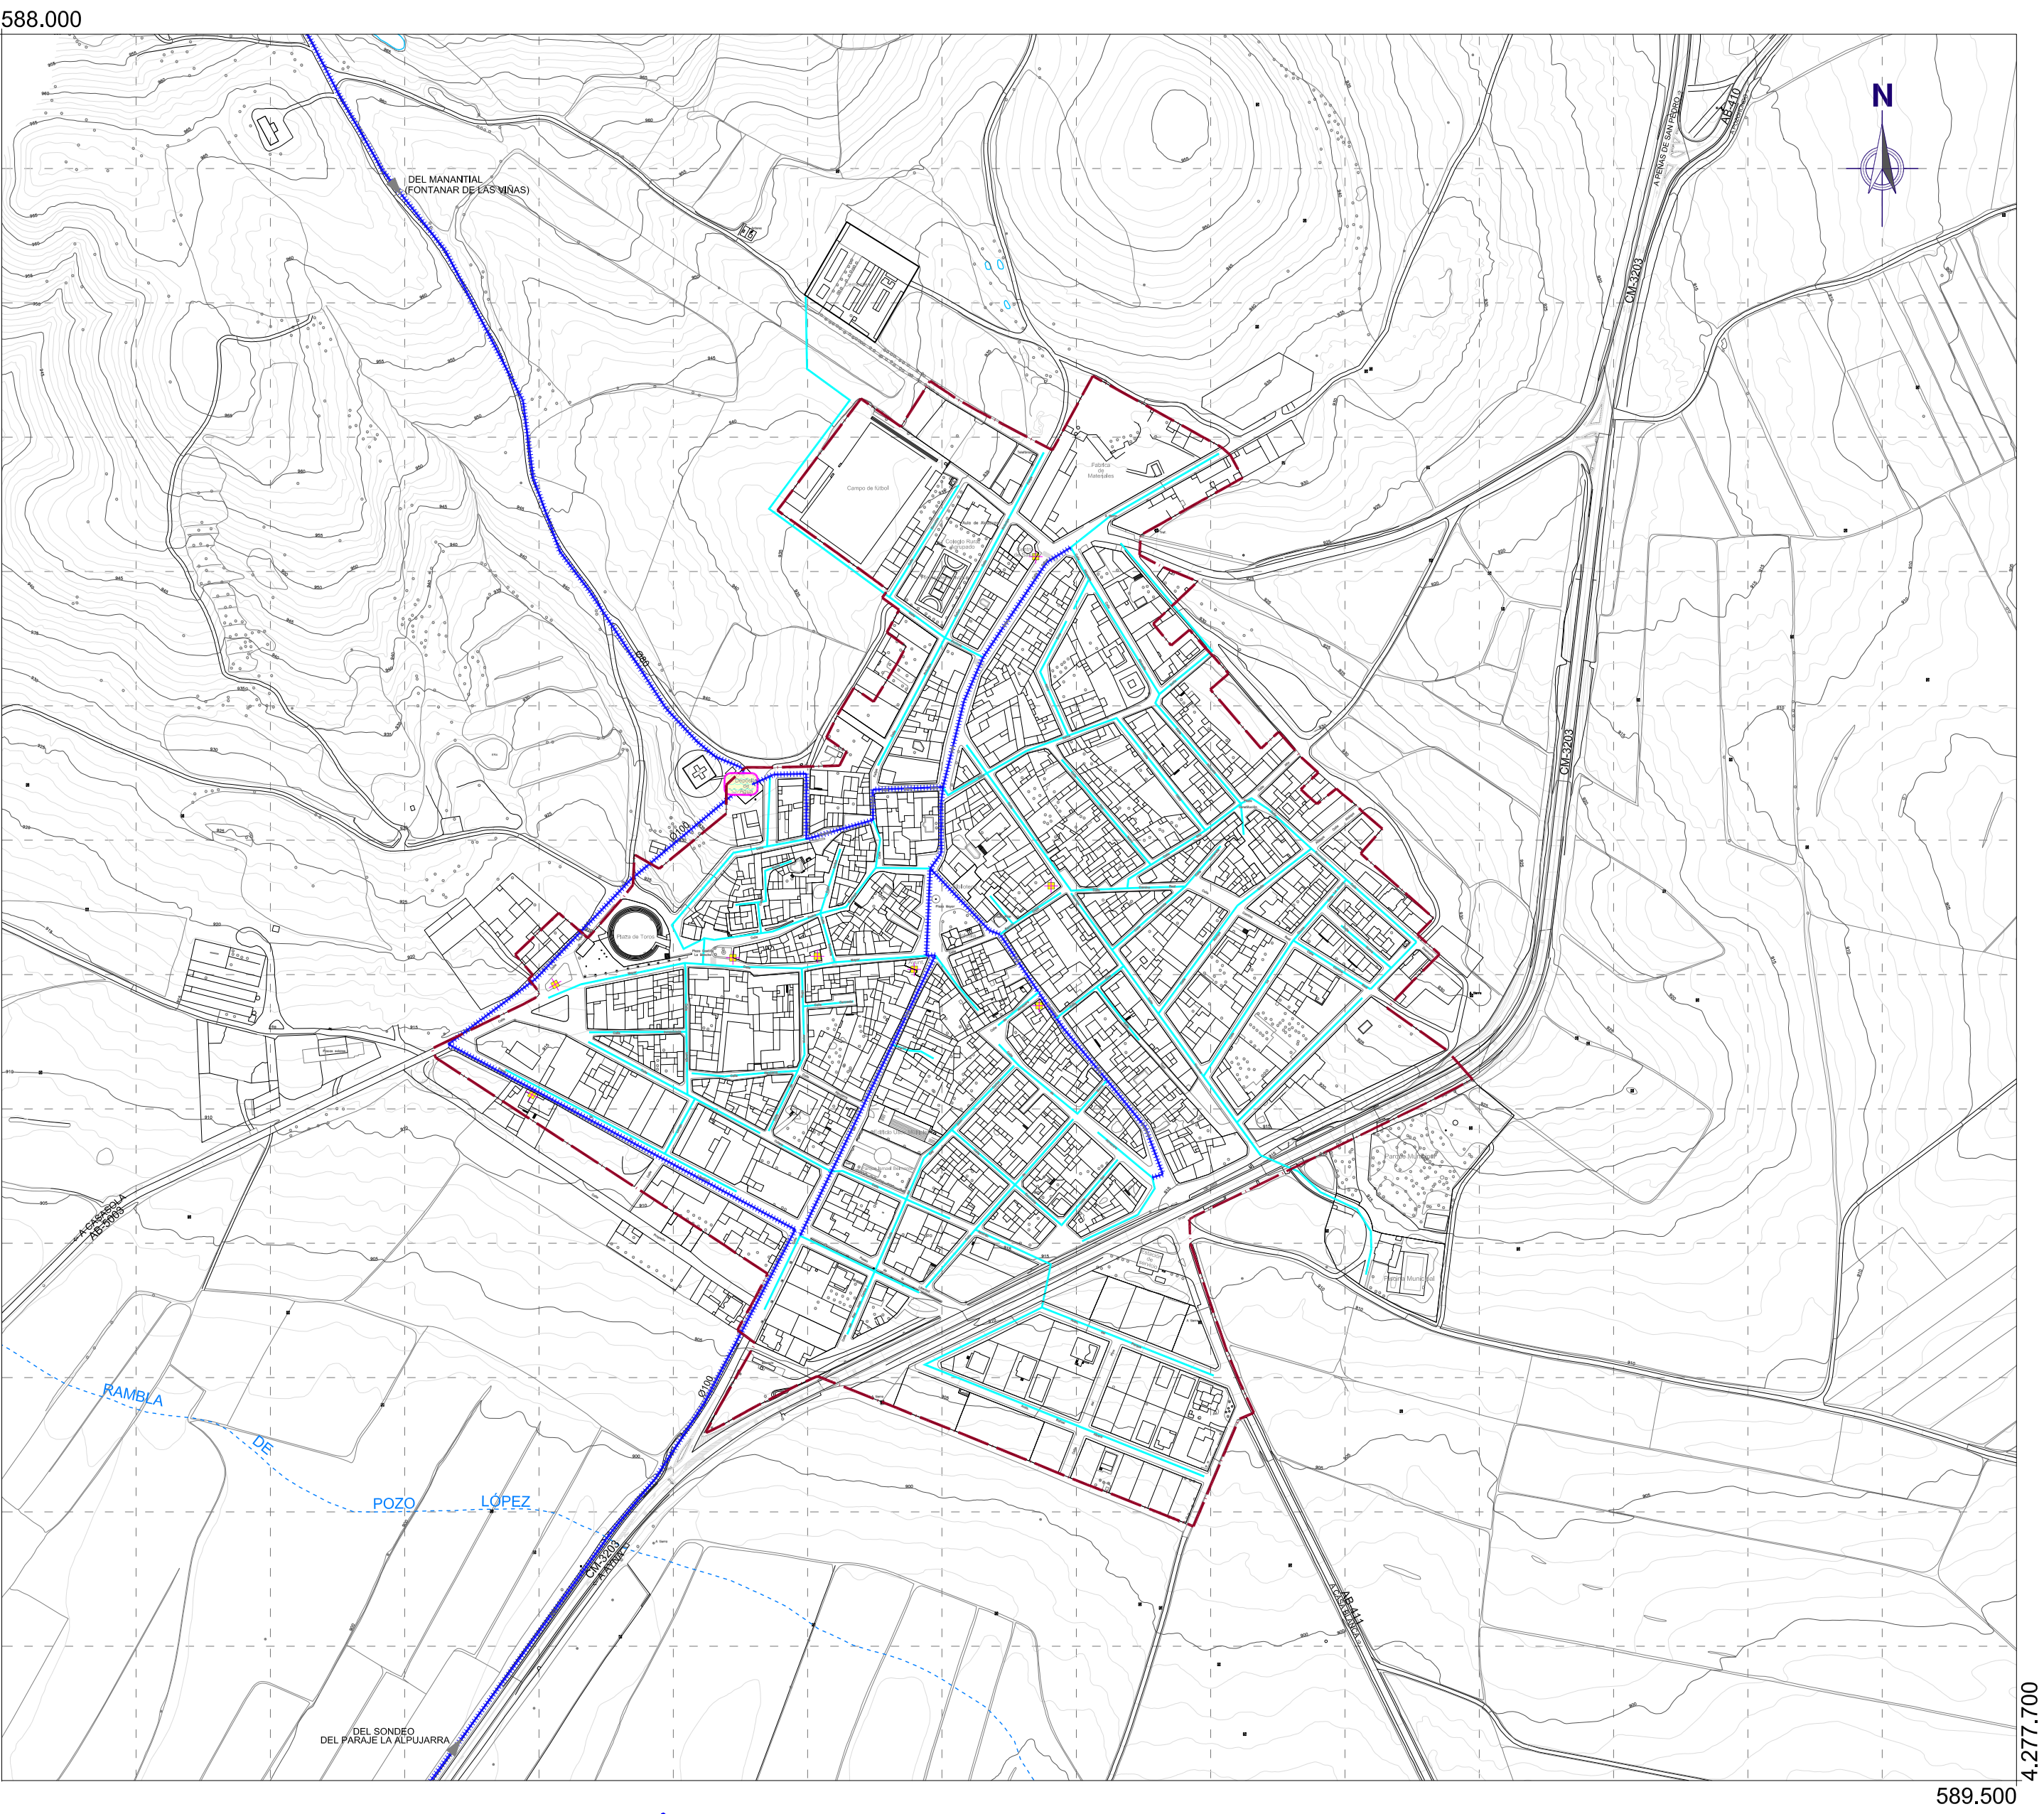

PLAN DE ORDENACIÓN MUNICIPAL DE ALCADOZO (ALBACETE)

PROMOTOR:  
**AYUNTAMIENTO DE ALCADOZO**

CONSULTOR:  
**FERNÁNDEZ-PACHECO INGENIEROS**  
Plaza del Alcazo, 9-Bis. 1ª  
02001 Alcazo  
E-mail: fp@fpingenieros.com www.fpingenieros.com

EXPEDIENTE:  
A09.n05.ene.ALC.POM.  
v2.m1

AUTORES:  
**ÁNGEL AULLÓ MARTÍNEZ**  
Arquitecto Colegiado nº 10.514 COACM  
**ANTONIO R. FERNÁNDEZ-PACHECO SÁNCHEZ**  
Ingeniero de Caminos, Canales y Puertos Colegiado nº 30.068

FASE ADMINISTRATIVA:  
**Art. 136 RP LOTAU**

SISTEMA GEODÉSICO:  
**ETRS 89**

ESCALA:  
**1 / 4.000**  
50m 0m 50m 100m 150m 200m  
(ORIGINAL A-1)

FECHA:  
**MARZO 2016**  
(REVISADO JUNIO 2021)

DESIGNACIÓN:  
**NÚCLEOS DE POBLACIÓN.  
RED DE ABASTECIMIENTO DE AGUA.**

Nº **1.07**  
HOJA: **01 DE 01**

DELEGACIÓN: El Plan de Ordenación Municipal (POM) de Alcazo (Albacete), de fecha marzo de 2016, fue sometido a información pública con anuencia en el Diario Oficial de Castilla-La Mancha número 73, de fecha 18/04/2016, y en el periódico La Tribuna de Alcazo de fecha 18/04/2016. Los aprobados posteriormente por acuerdo del Ayuntamiento de Alcazo (Albacete), en sesión celebrada el 20/05/2020, ha sido revisado en junio de 2021 para ser sometido de nuevo a información pública con anuencia en el Diario Oficial de Castilla-La Mancha número 73, de fecha 18/04/2021.