





575.600

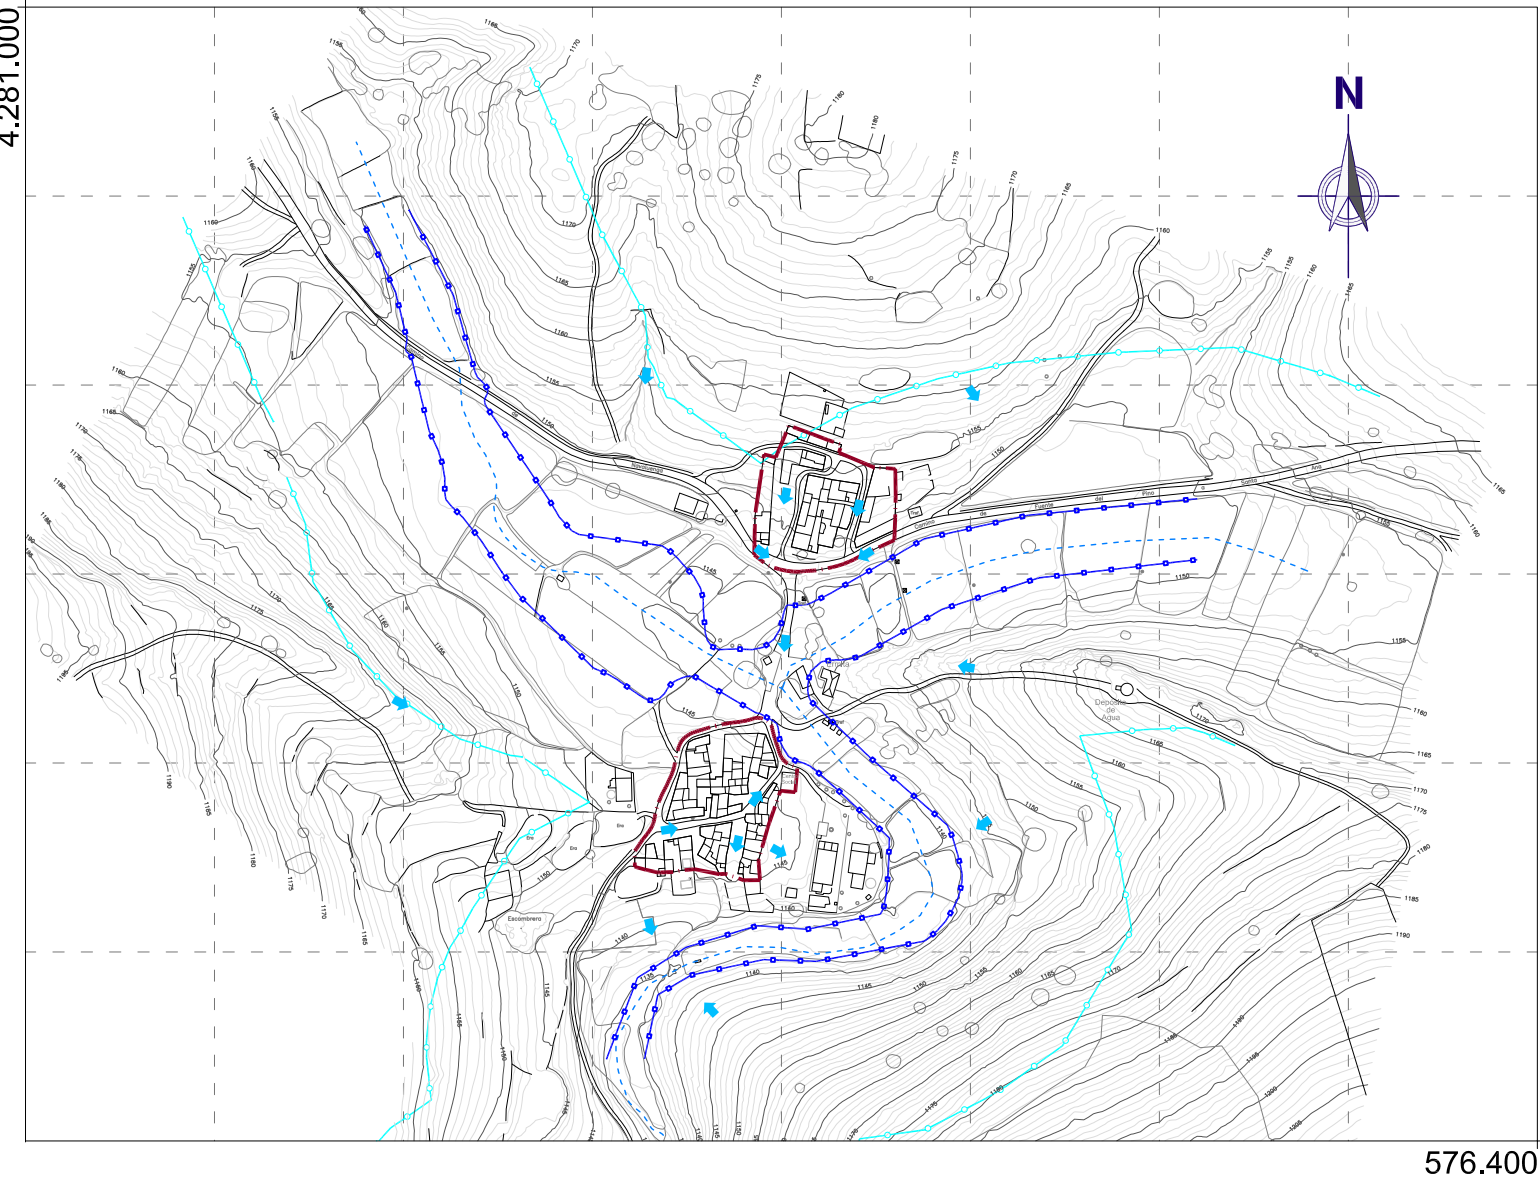

577.400

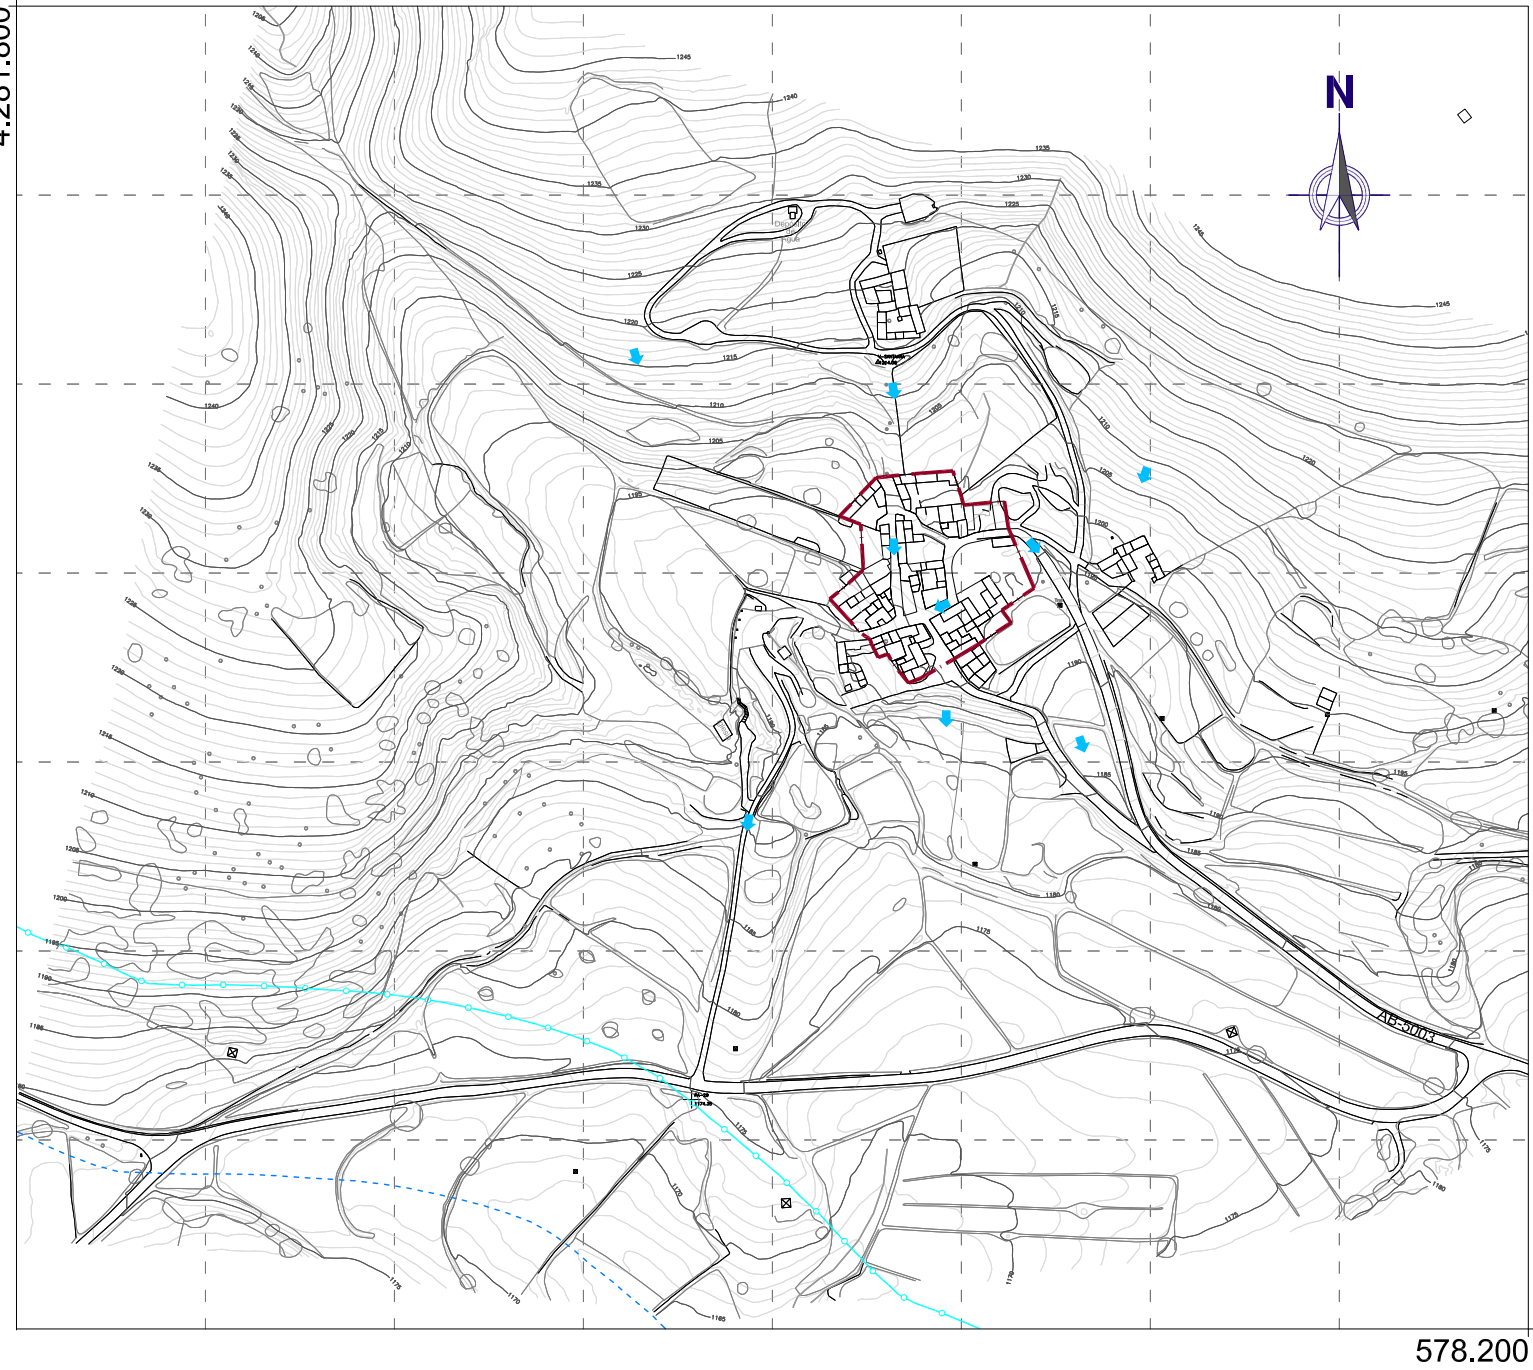

584.100

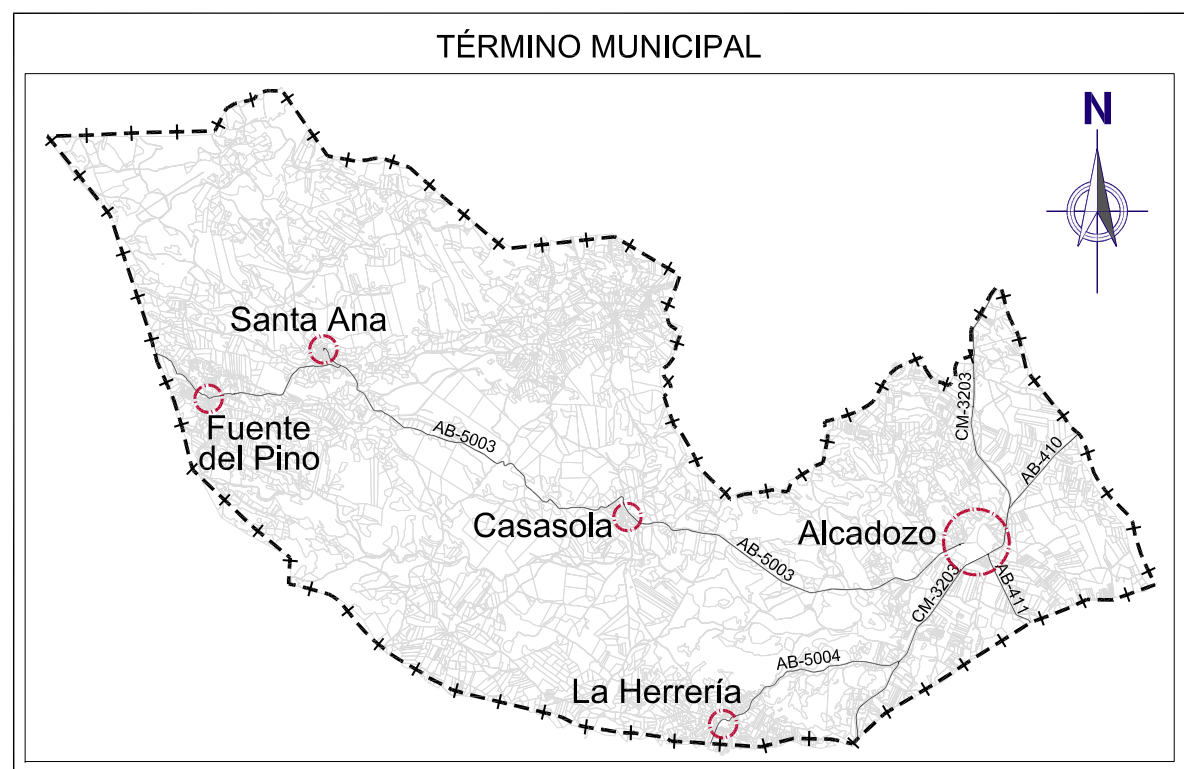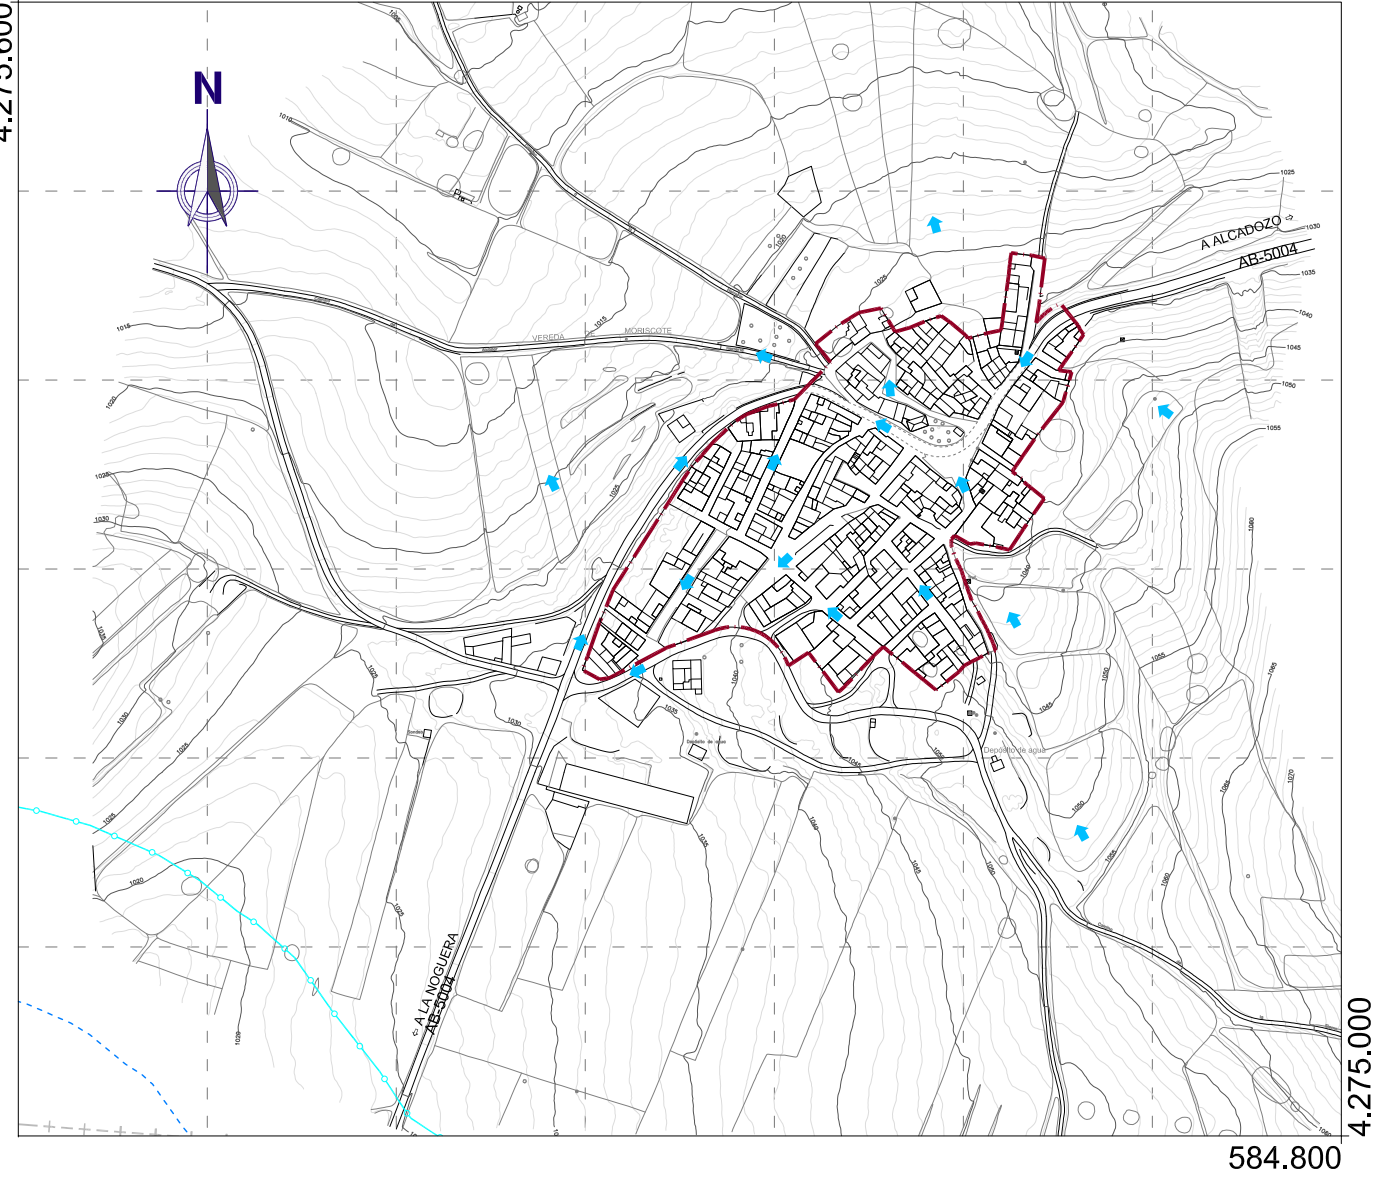

LEYENDA

ÁREA CONSIDERADA URBANIZADA CONFORME A RP LOTAU

RED DE DRENAJE

CAUCE PÚBLICO


SIMBOLOGÍA		
PROTECCIONES	LÍNEA DE POLICÍA	ZONA INUNDABLE
DISTANCIA DESDE RÍO	MCO	Avenida T retorno = 500
RÍO	100 m	

SENTIDO DEL DRENAJE SUPERFICIAL


SUMIDERO

NOTA: ESTOS NÚCLEOS NO CUENTAN CON RED SEPARATIVA, LOS SUMIDEROS ESTÁN CONECTADOS A LA RED DE SANEAMIENTO

582.500

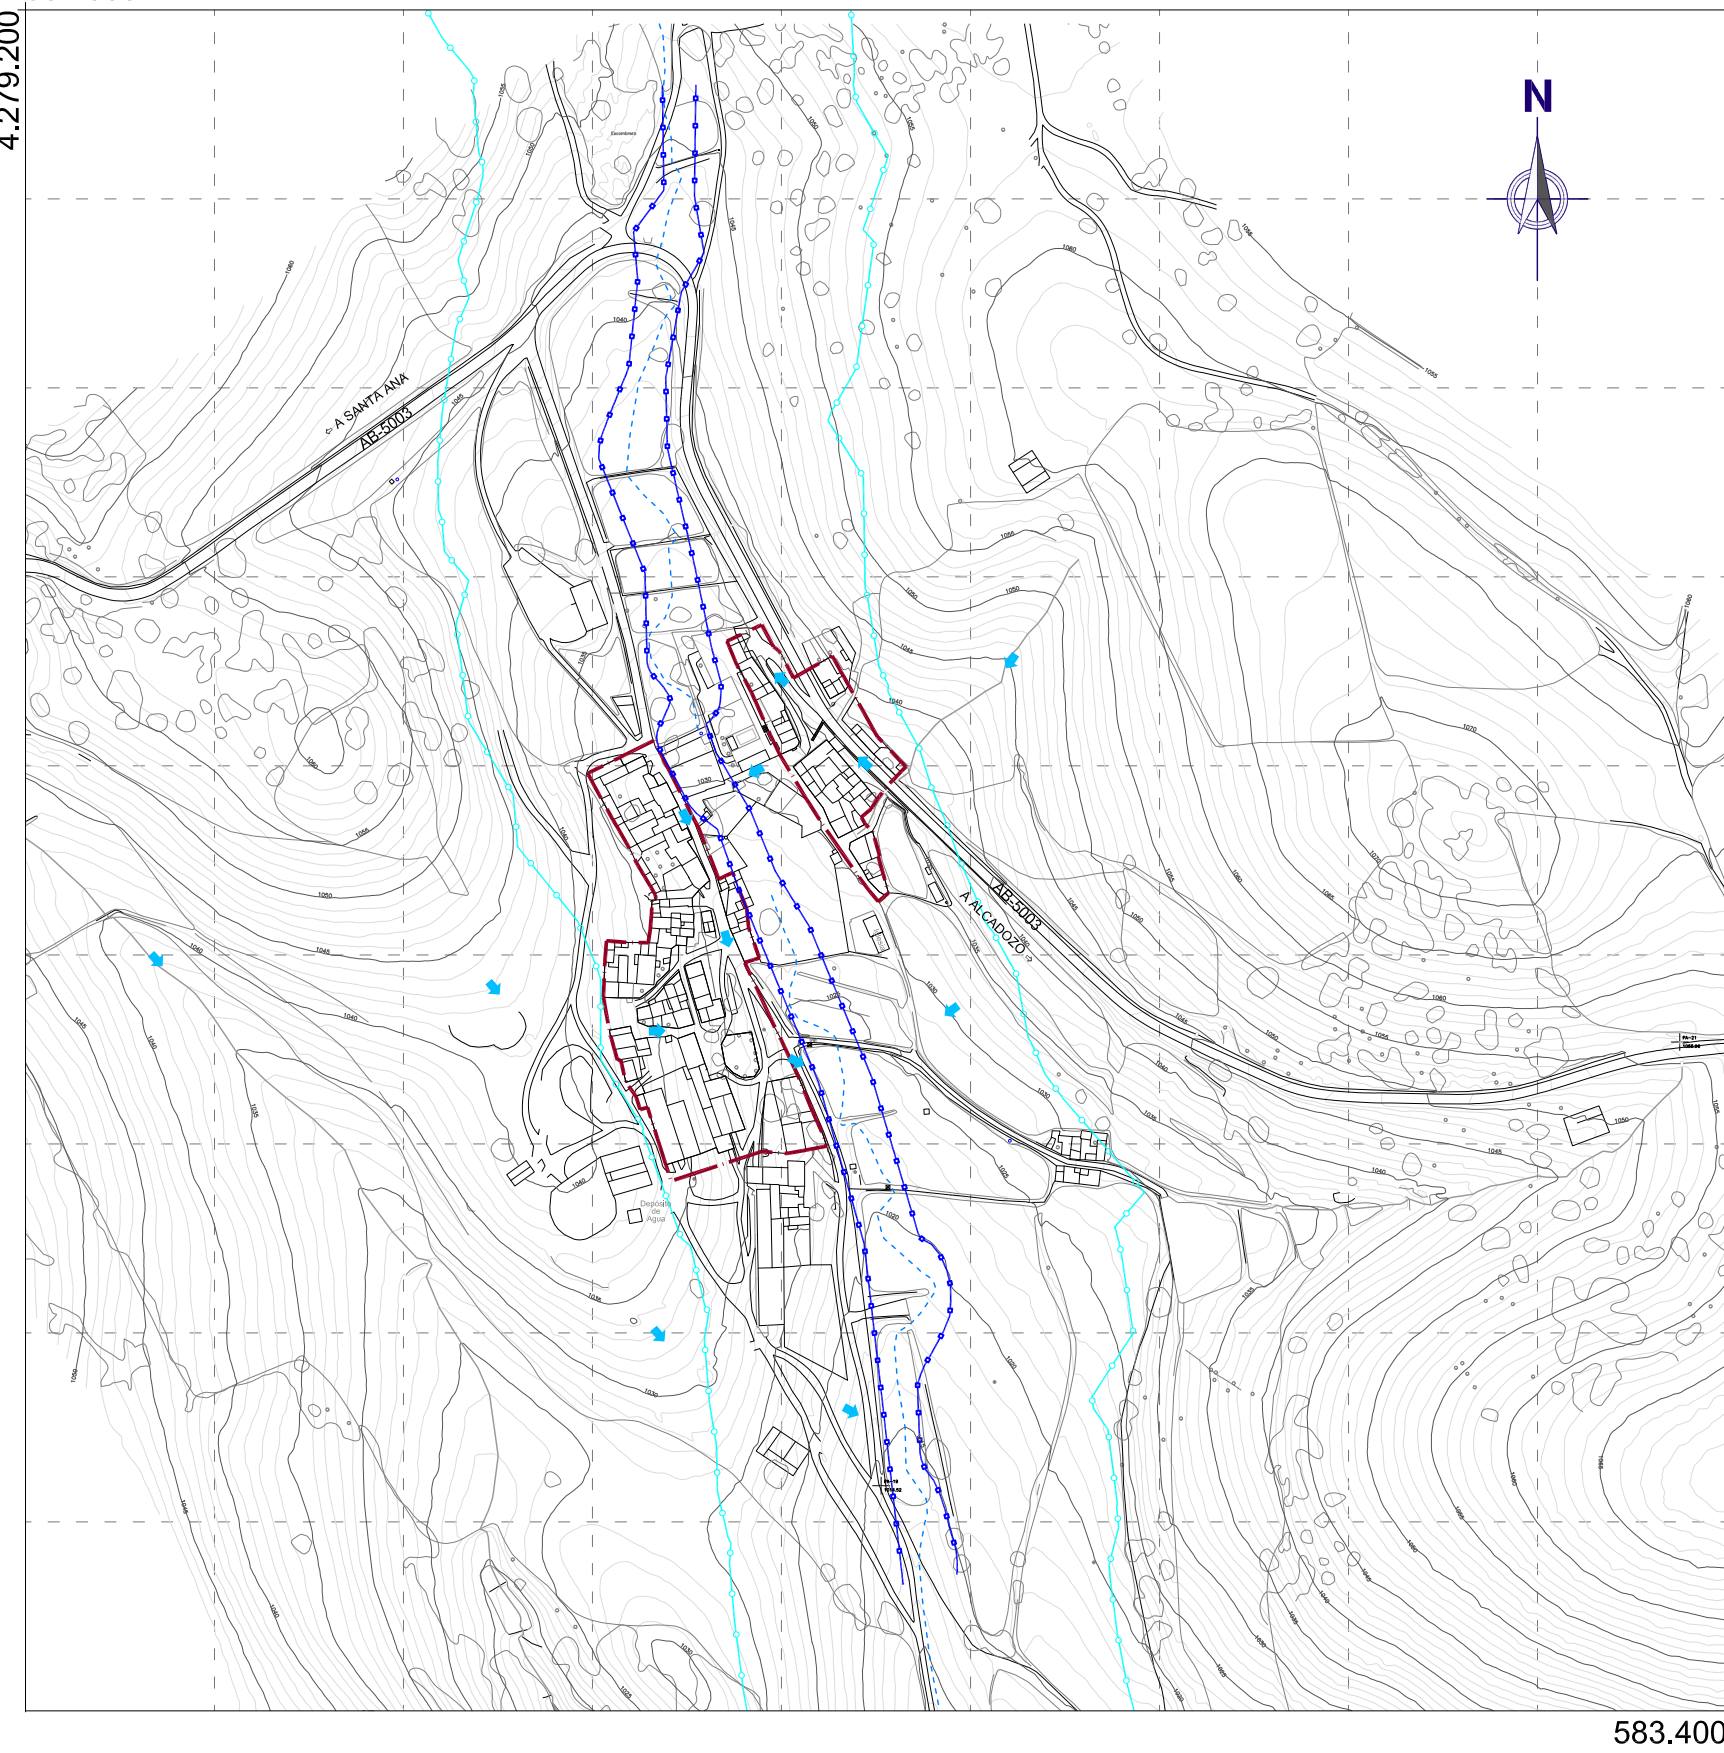

588.000

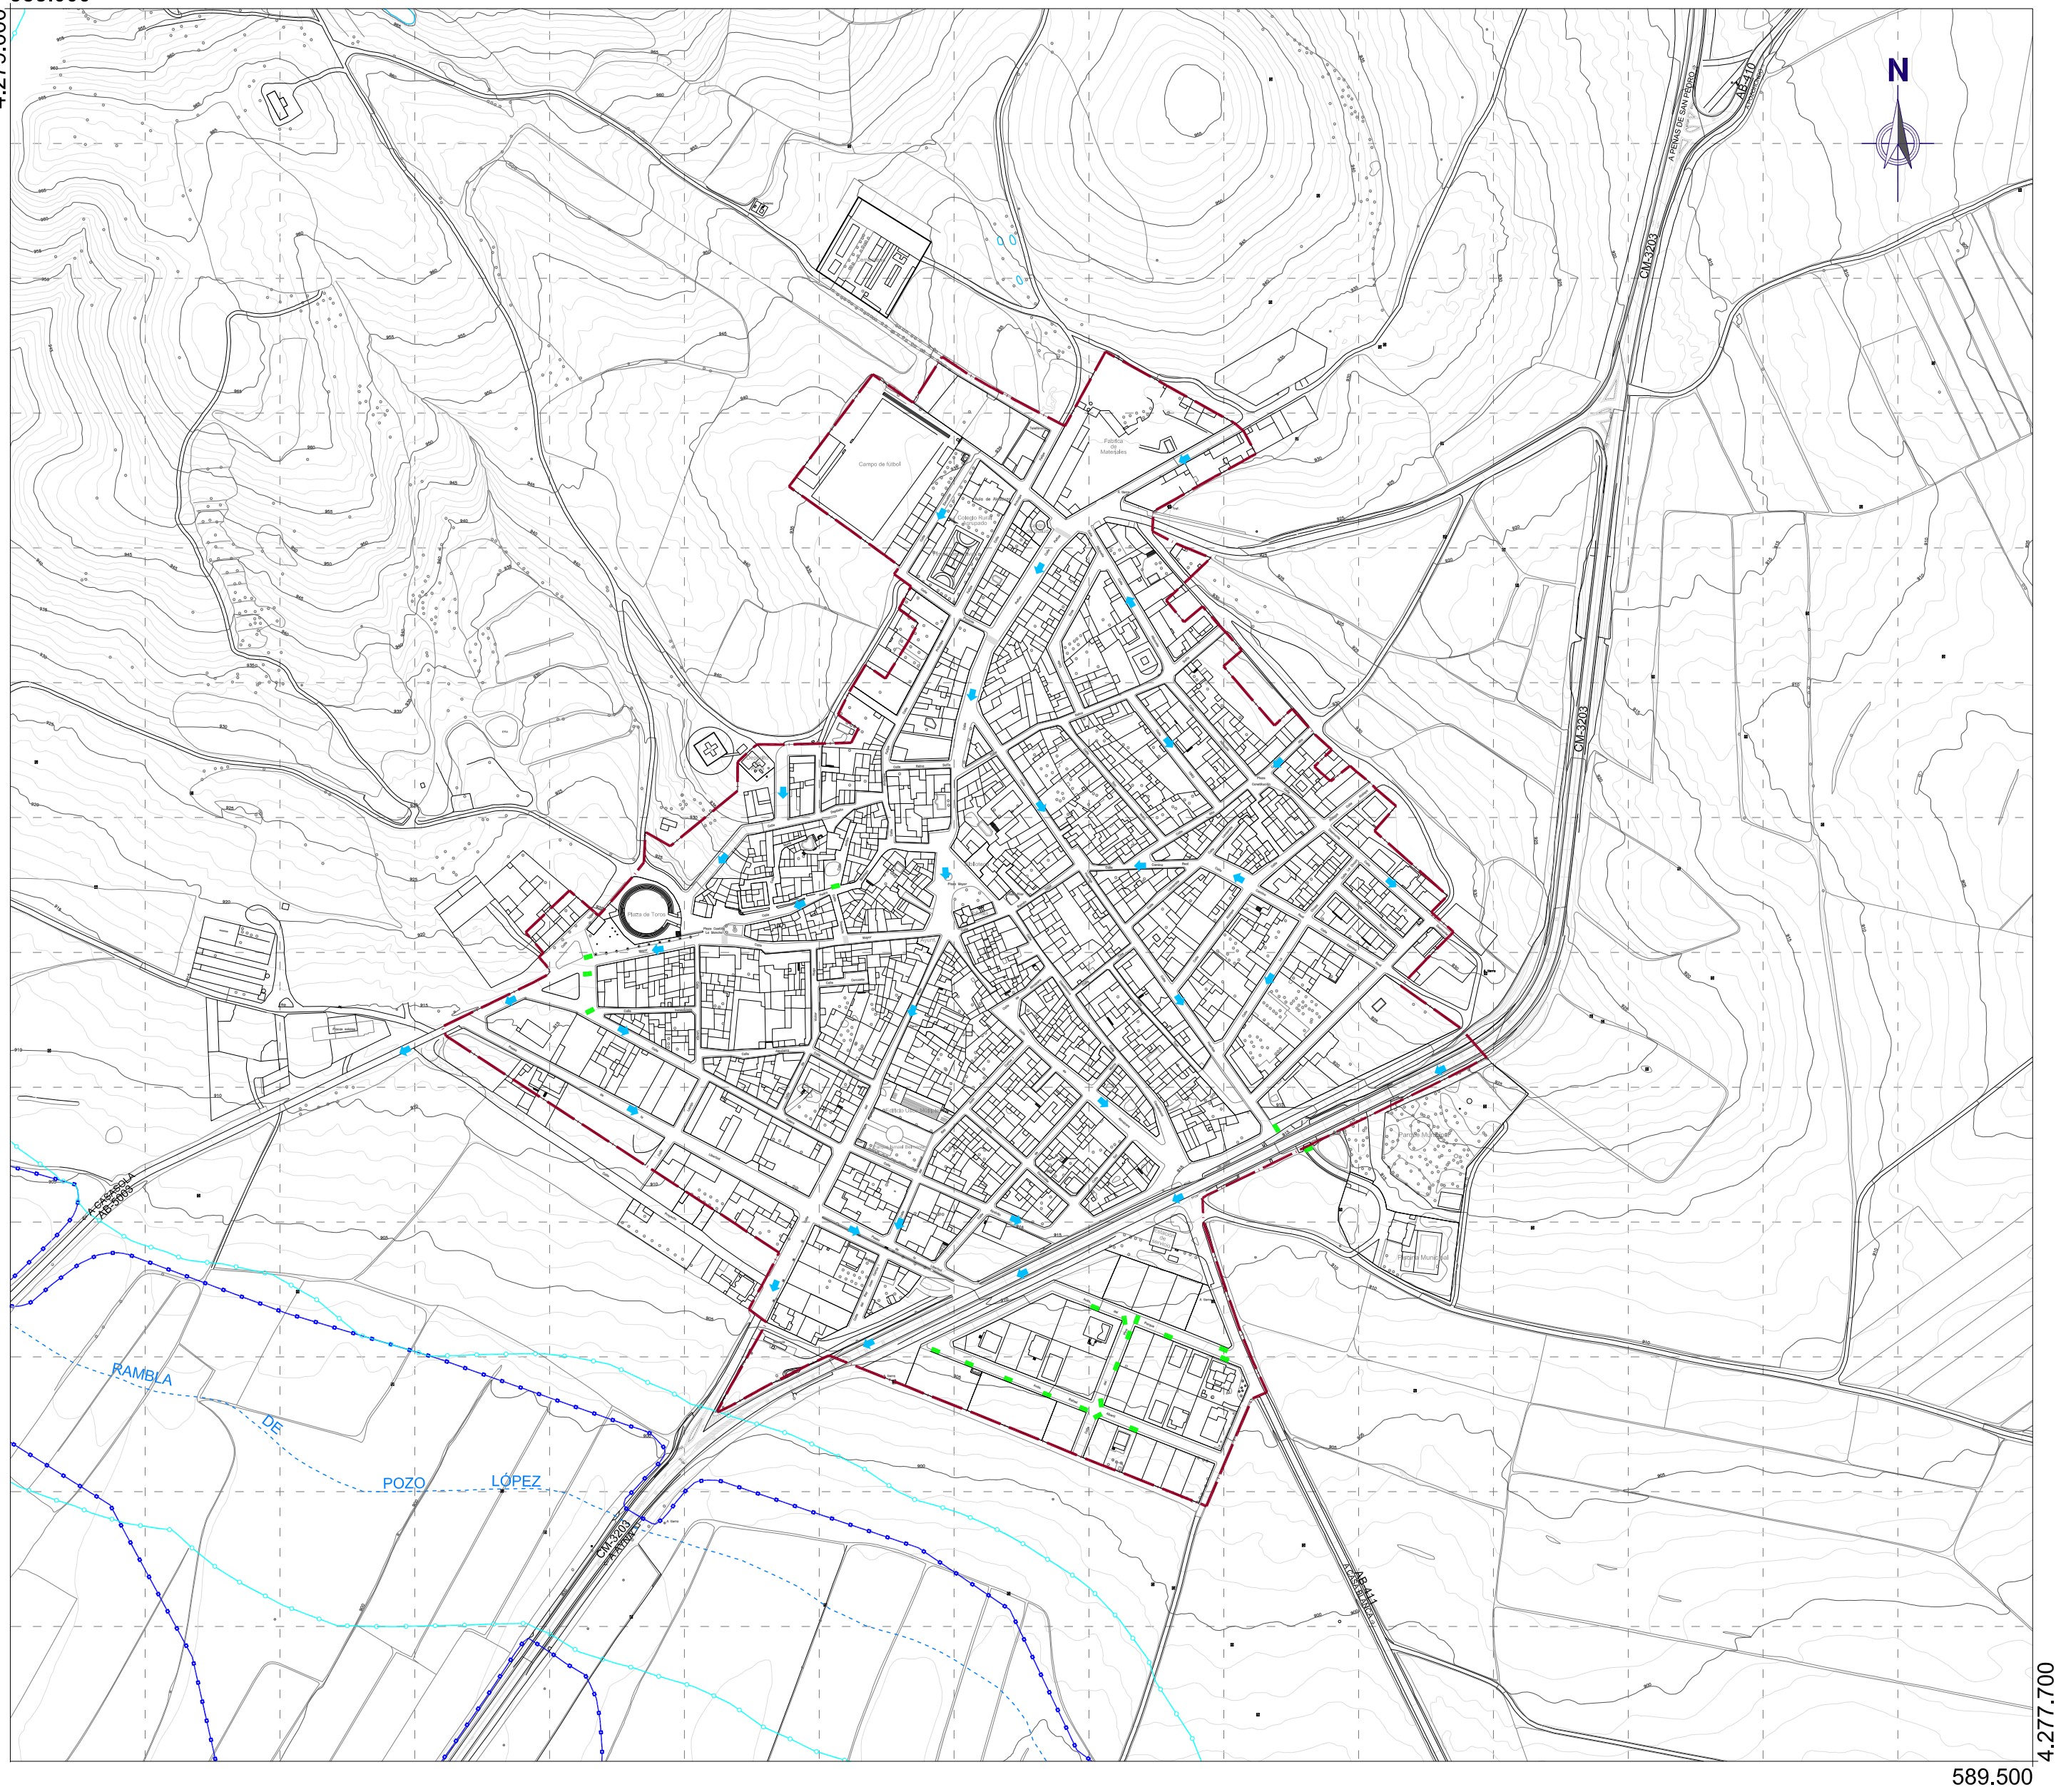

PROMOTOR



AYUNTAMIENTO DE ALCADOZO

CONSULTOR:



FERNÁNDEZ-PACHECO
INGENIEROS
Plaza del Altozano, 9-Bis, 1º Telf. 967 193 731
02001 Albacete Fax. 967 193 731
E-mail: fpj@fpingenieros.com www.fpinngenieros.com

EXPEDIENTE:

A09.n05.ene.ALC.POM
v2.m1

AUTORES:

ÁNGEL AULLÓ MARTÍNEZ
Arquitecto Colegiado nº 10.514 COACM

ANTONIO R. FERNÁNDEZ-PACHECO SÁNCHEZ
Ingeniero de Caminos, Canales y Puertos Colegiado nº 30.058

FASE ADMINISTRATIVA:


Art. 136 RP LOTAU

SISTEMA

GEODÉSICO:
ETRS 89

ESCALA:

1 / 4.000

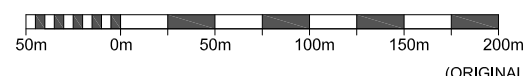

FECHA:

MARZO 2016
(REVISADO JUNIO 2021)

DESIGNACIÓN:	
--------------	--

PLAN DE ORDENACIÓN MUNICIPAL DE ALCADOZO (ALBACETE)

NÚCLEOS DE POBLACIÓN.
RED DE DRENAJE

Nº 1.10

HOJA:
01 DE 01