

























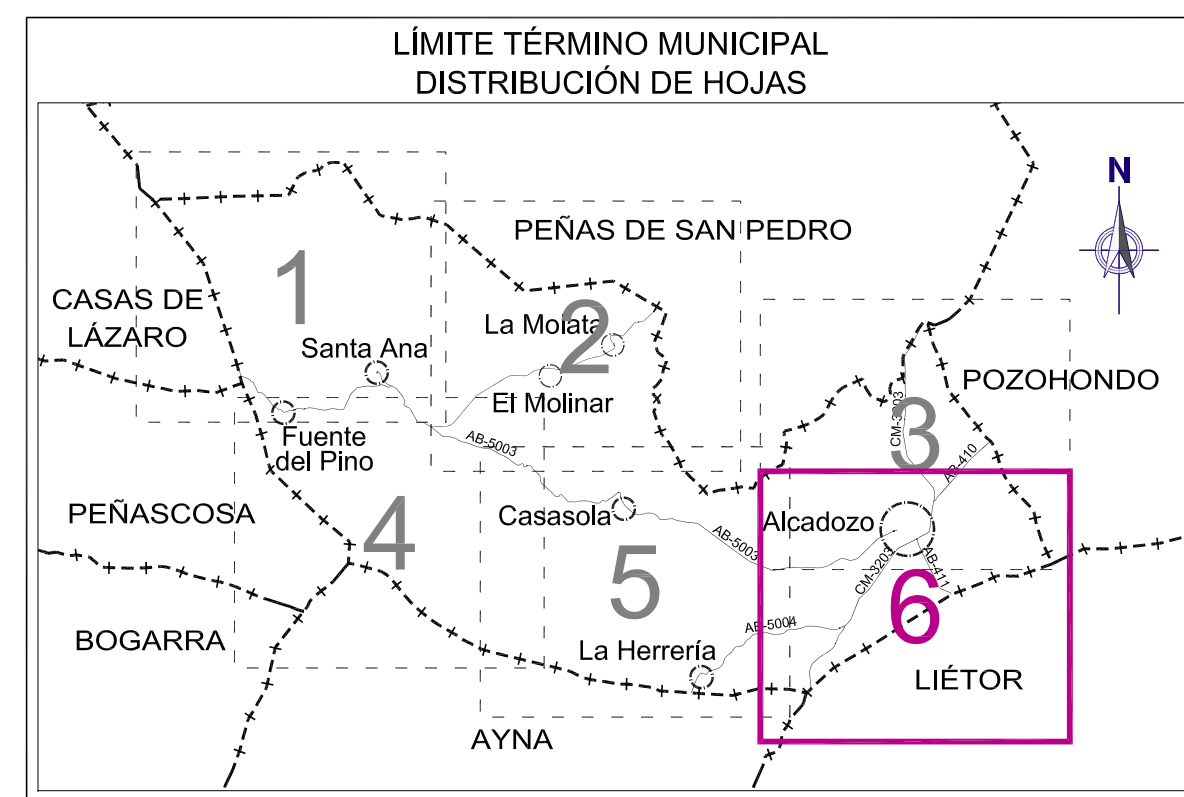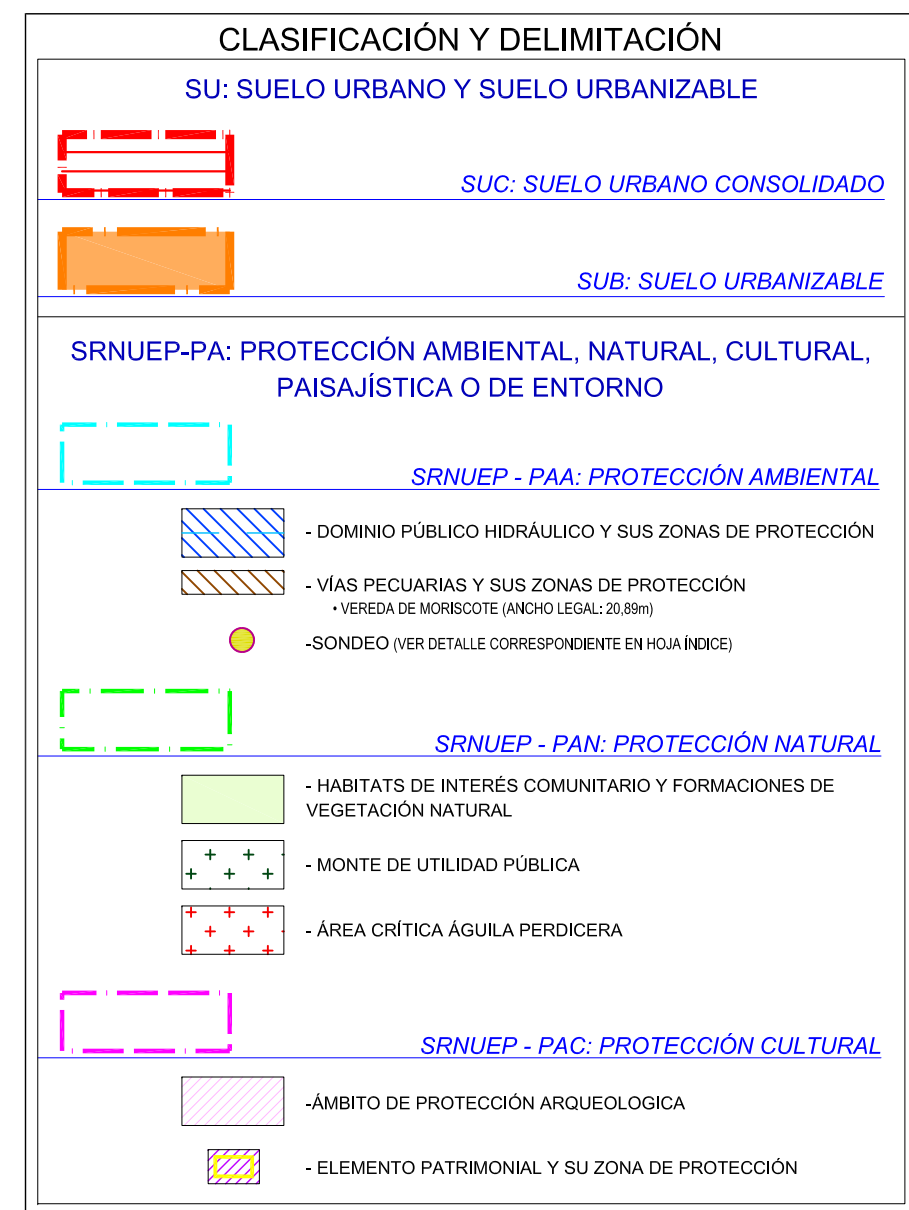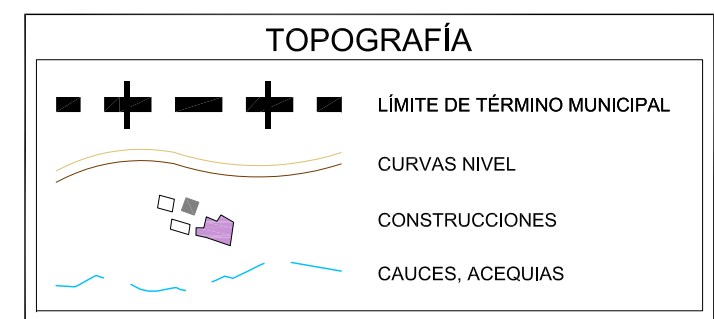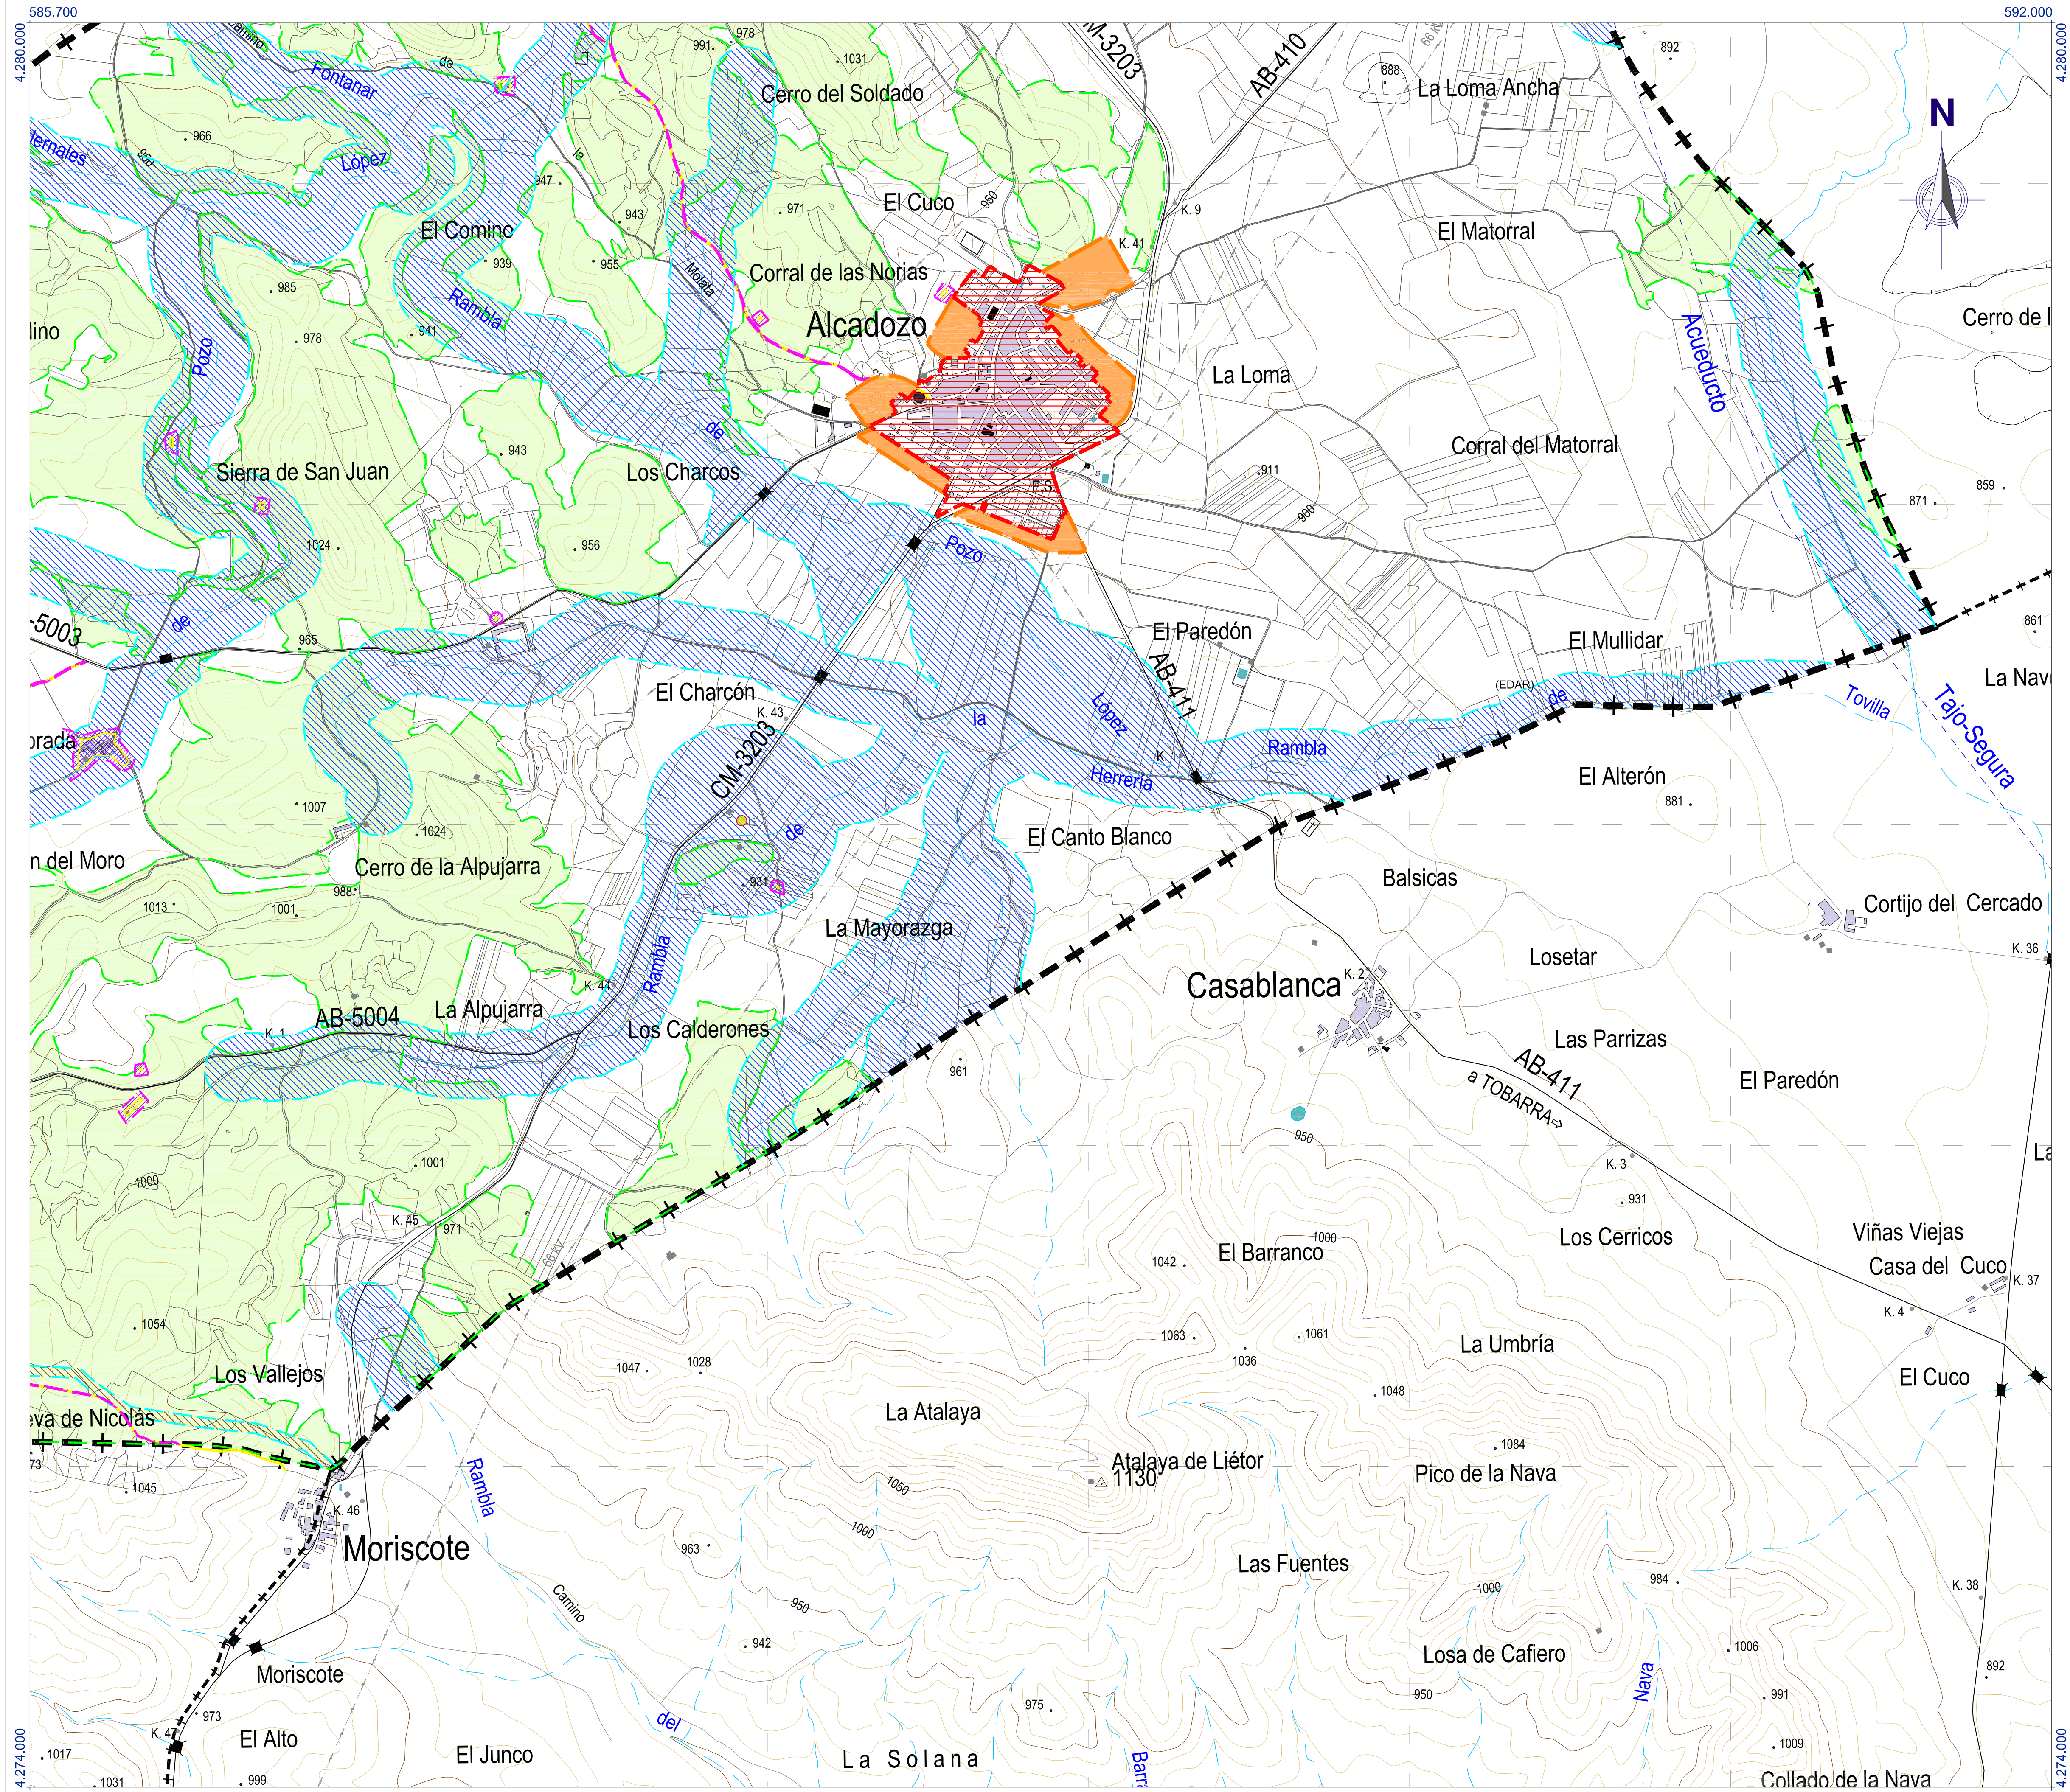

## PLAN DE ORDENACIÓN MUNICIPAL DE ALCADOZO (ALBACETE)

DESIGNACIÓN:  
ORDENACIÓN DEL TÉRMINO MUNICIPAL  
SUELO RÚSTICO NO URBANIZABLE DE ESPECIAL PROTECCIÓN AMBIENTAL,  
NATURAL, CULTURAL, PAISAJÍSTICA O DE ENTORNO (SRNUEP-PA)

|       |          |
|-------|----------|
| Nº    | OE-01.1  |
| HOJA: | 06 DE 06 |

PROMOTOR:

 **AYUNTAMIENTO DE ALCADOZO**

**CONSULTOR:**  **FERNÁNDEZ-PACHECO  
INGENIEROS**

Plaza del Altozano, 9-Bis, 1º Telf. 967 193  
02001 Albalacete Fax. 967 193  
E-mail: fpupl@fpingenieros.com www.fpingenieros.com

|             |                              |
|-------------|------------------------------|
| EXPEDIENTE: | A09.n05.ene.ALC.POM<br>v2.m1 |
|-------------|------------------------------|

AUTORES:

ÁNGEL AULLÓ MARTÍNEZ  
Arquitecto Colegiado nº 10.514 COACM

ANTONIO R. FERNÁNDEZ PACHECO SÁNCHEZ  
Ingeniero de Caminos, Canales y Puertos Colegiado nº 30.058

FASE ADMINISTRATIVA:

**Art. 136 RP LOTAU**

SISTEMA  
GEODÉSICO:  
ETRS 89

ESCALA: 1 / 10.000



0m 100m 200m 300m 400m 500m

(ORIGINAL A-1)

|        |                                     |
|--------|-------------------------------------|
| FECHA: | MARZO 2016<br>(REVISADO JUNIO 2021) |
|--------|-------------------------------------|

**DILIGENCIA:** El Plan de Ordenación Municipal (POM) de Alcádozo (Albacete), de fecha marzo de 2016, fue sometido a información pública con anuncios en el Diario Oficial de Castilla - La Mancha número 73, de fecha 18/04/2016, y en el periódico La Tribuna de Albacete de fecha 15/04/2016, fue aprobado inicialmente por acuerdo del Pleno del Ayuntamiento de Alcádozo (Albacete), en sesión celebrada el 29/05/2020, ha sido revisado en junio de 2021 para ser sometido de nuevo a información pública con anuncios en el