




FUENTE DEL PINO

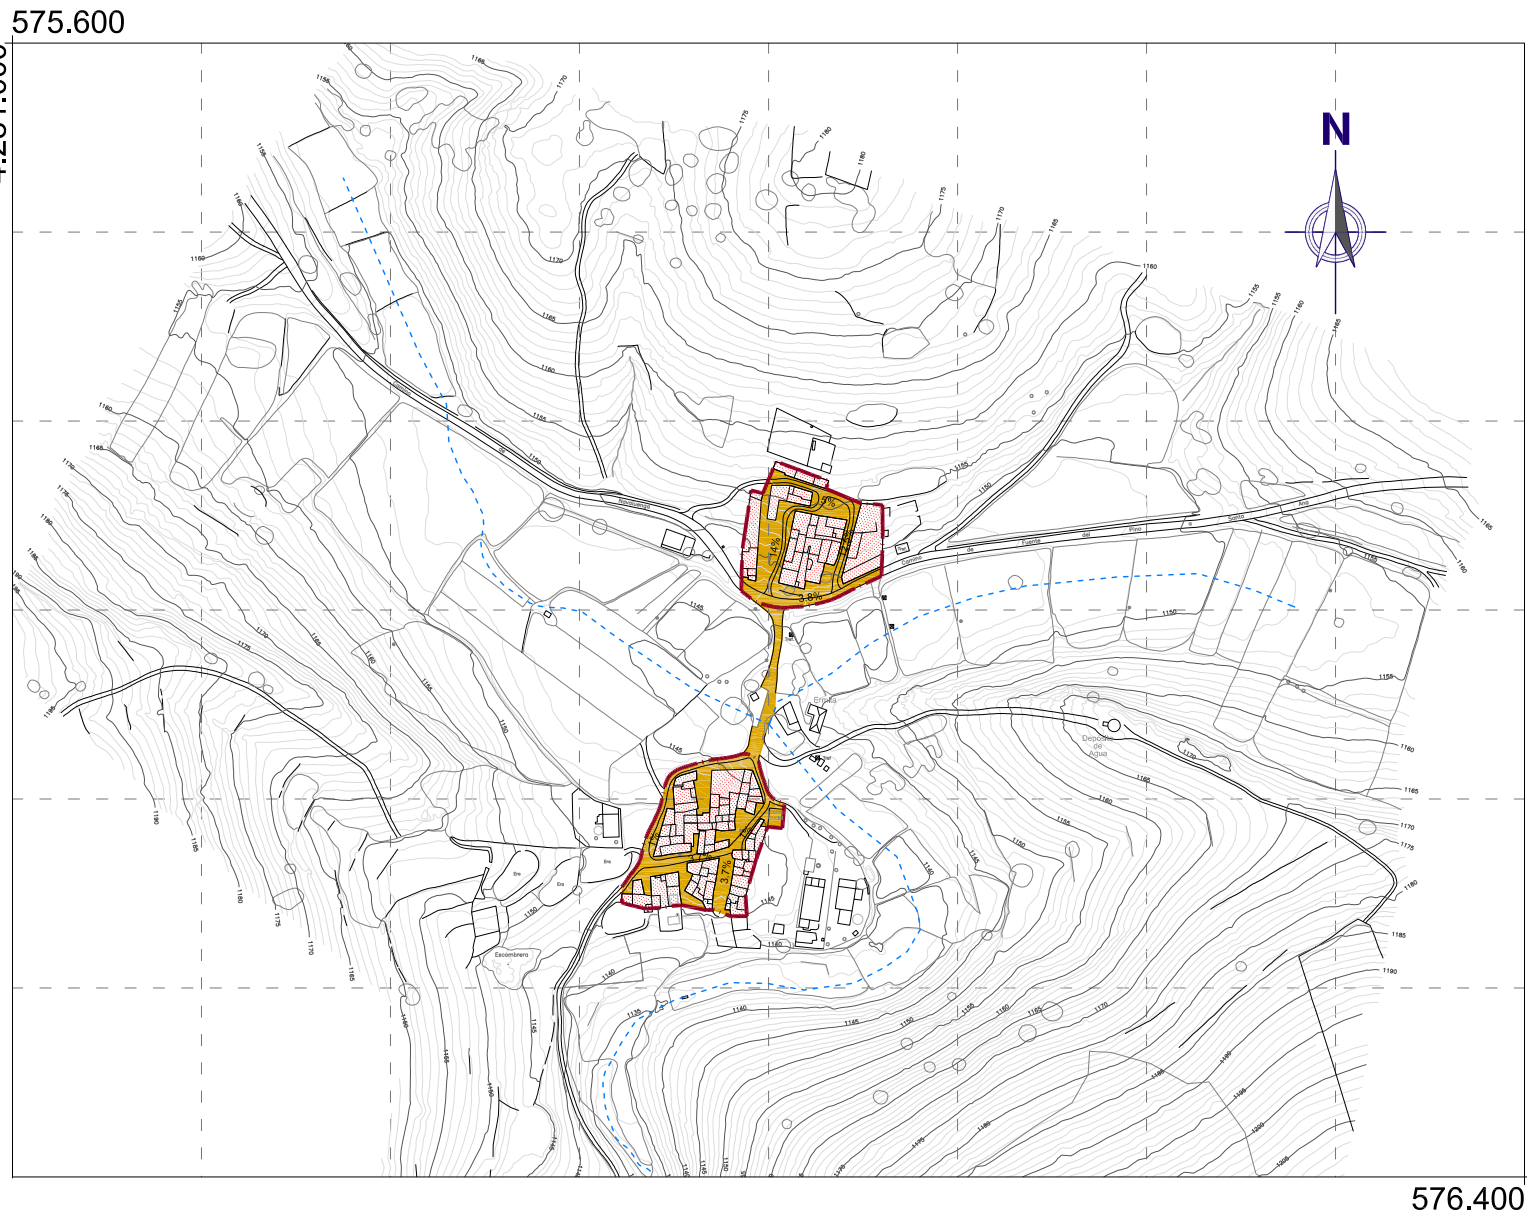

SANTA ANA

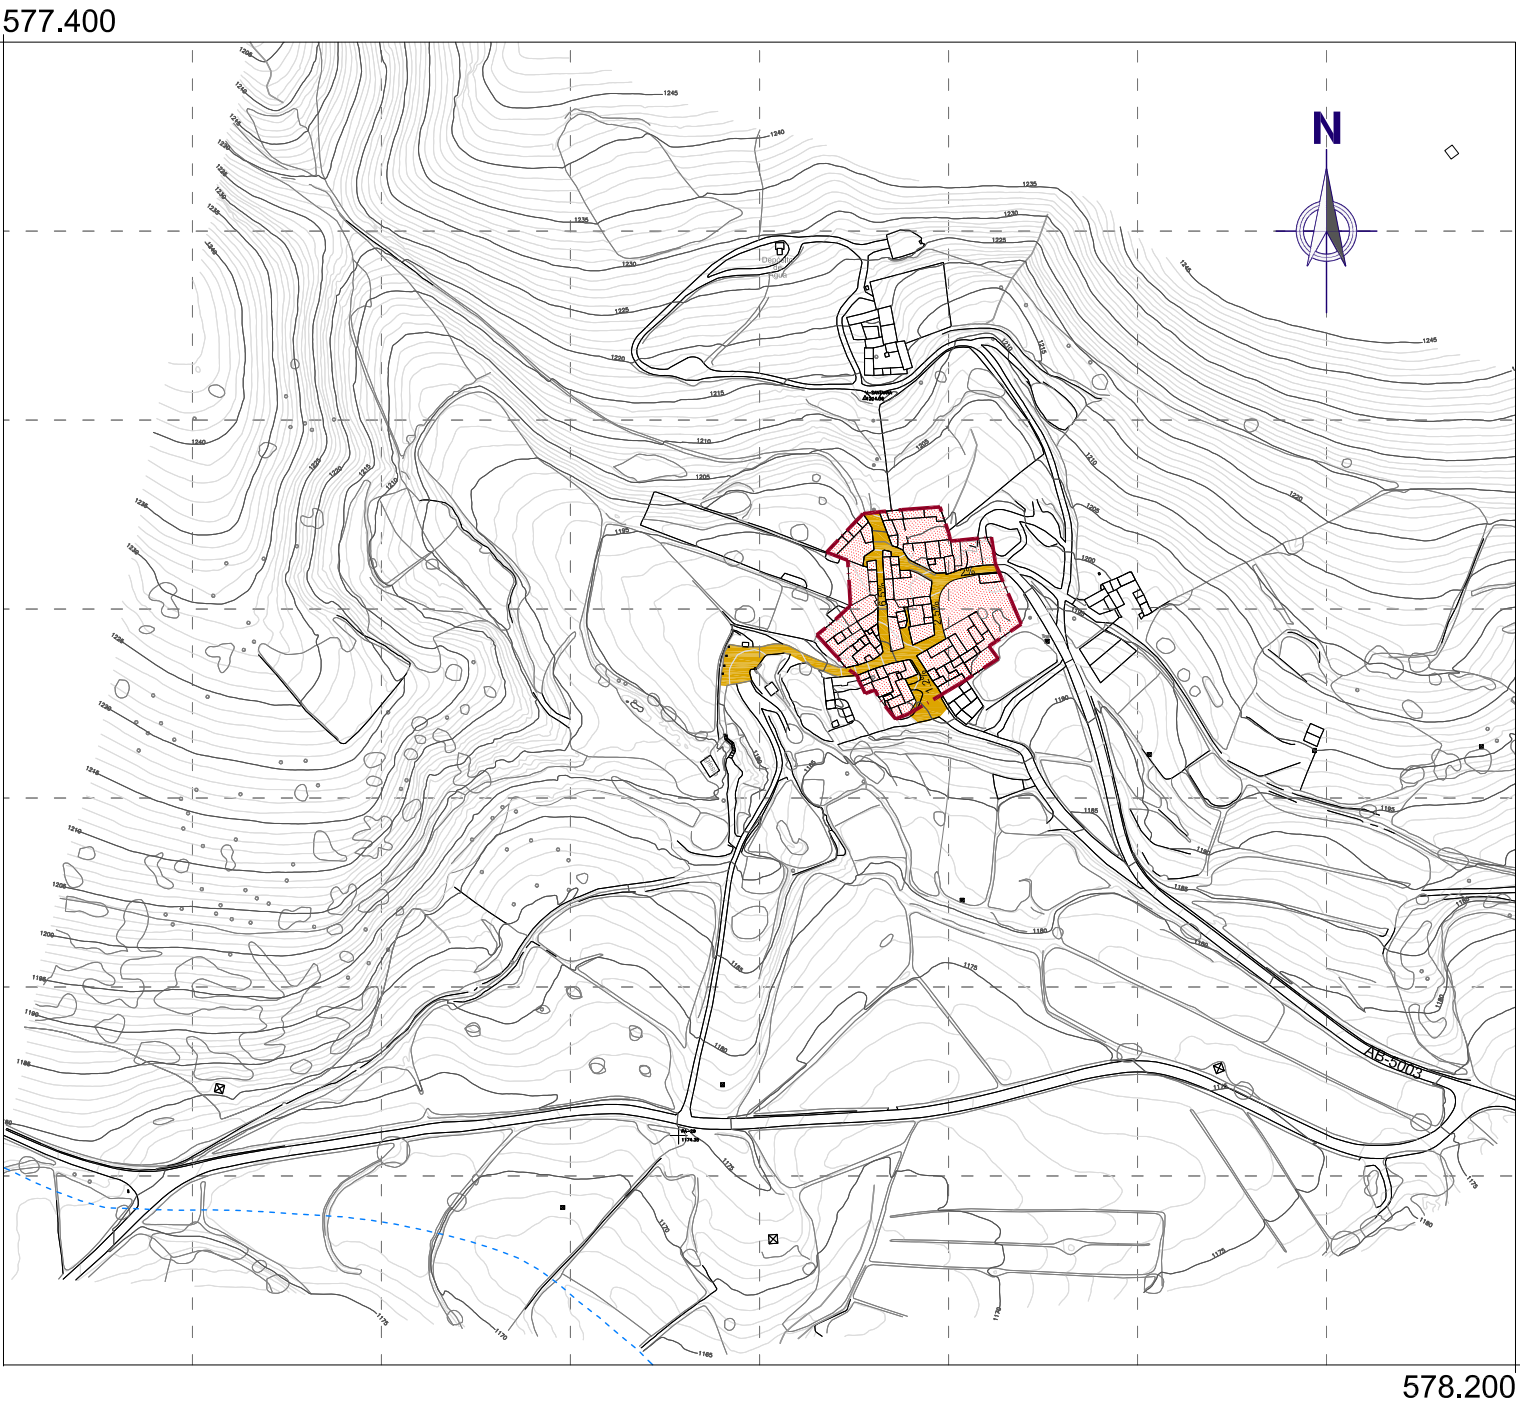


LA HERRERÍA

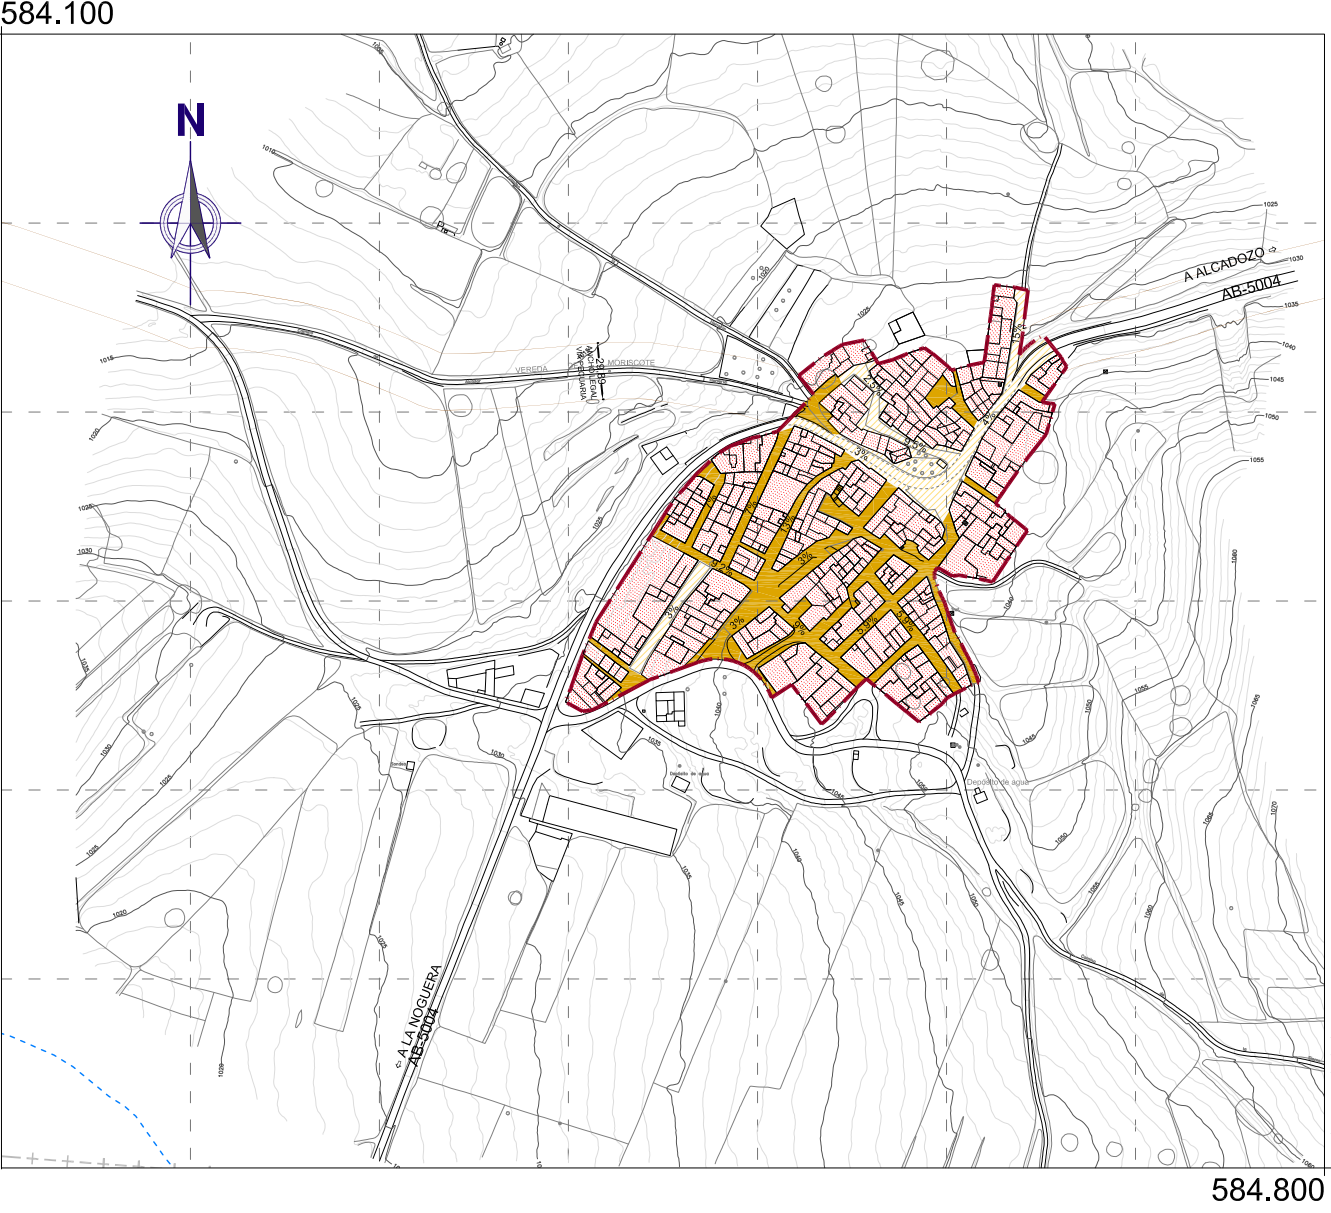

LEYENDA	
---	ÁREA CONSIDERADA URBANIZADA CONFORME A RP LOTAU
RED VIARIA	
	VIAL TOTALMENTE PAVIMENTADO - CALZADA Y ACERAS
	VIAL TOTALMENTE PAVIMENTADO - VIARIO MIXTO
	VIAL TOTALMENTE PAVIMENTADO - VIARIO PEATONAL
	VIAL PARCIALMENTE PAVIMENTADO SUBSANABLE MEDIANTE EJECUCIÓN DE PROYECTO DE URBANIZACIÓN
X%	PENDIENTE CALLE
	PARCELA QUE DISPONE DE ACCESO PAVIMENTADO
	ESPACIOS LIBRES

ALCAZO

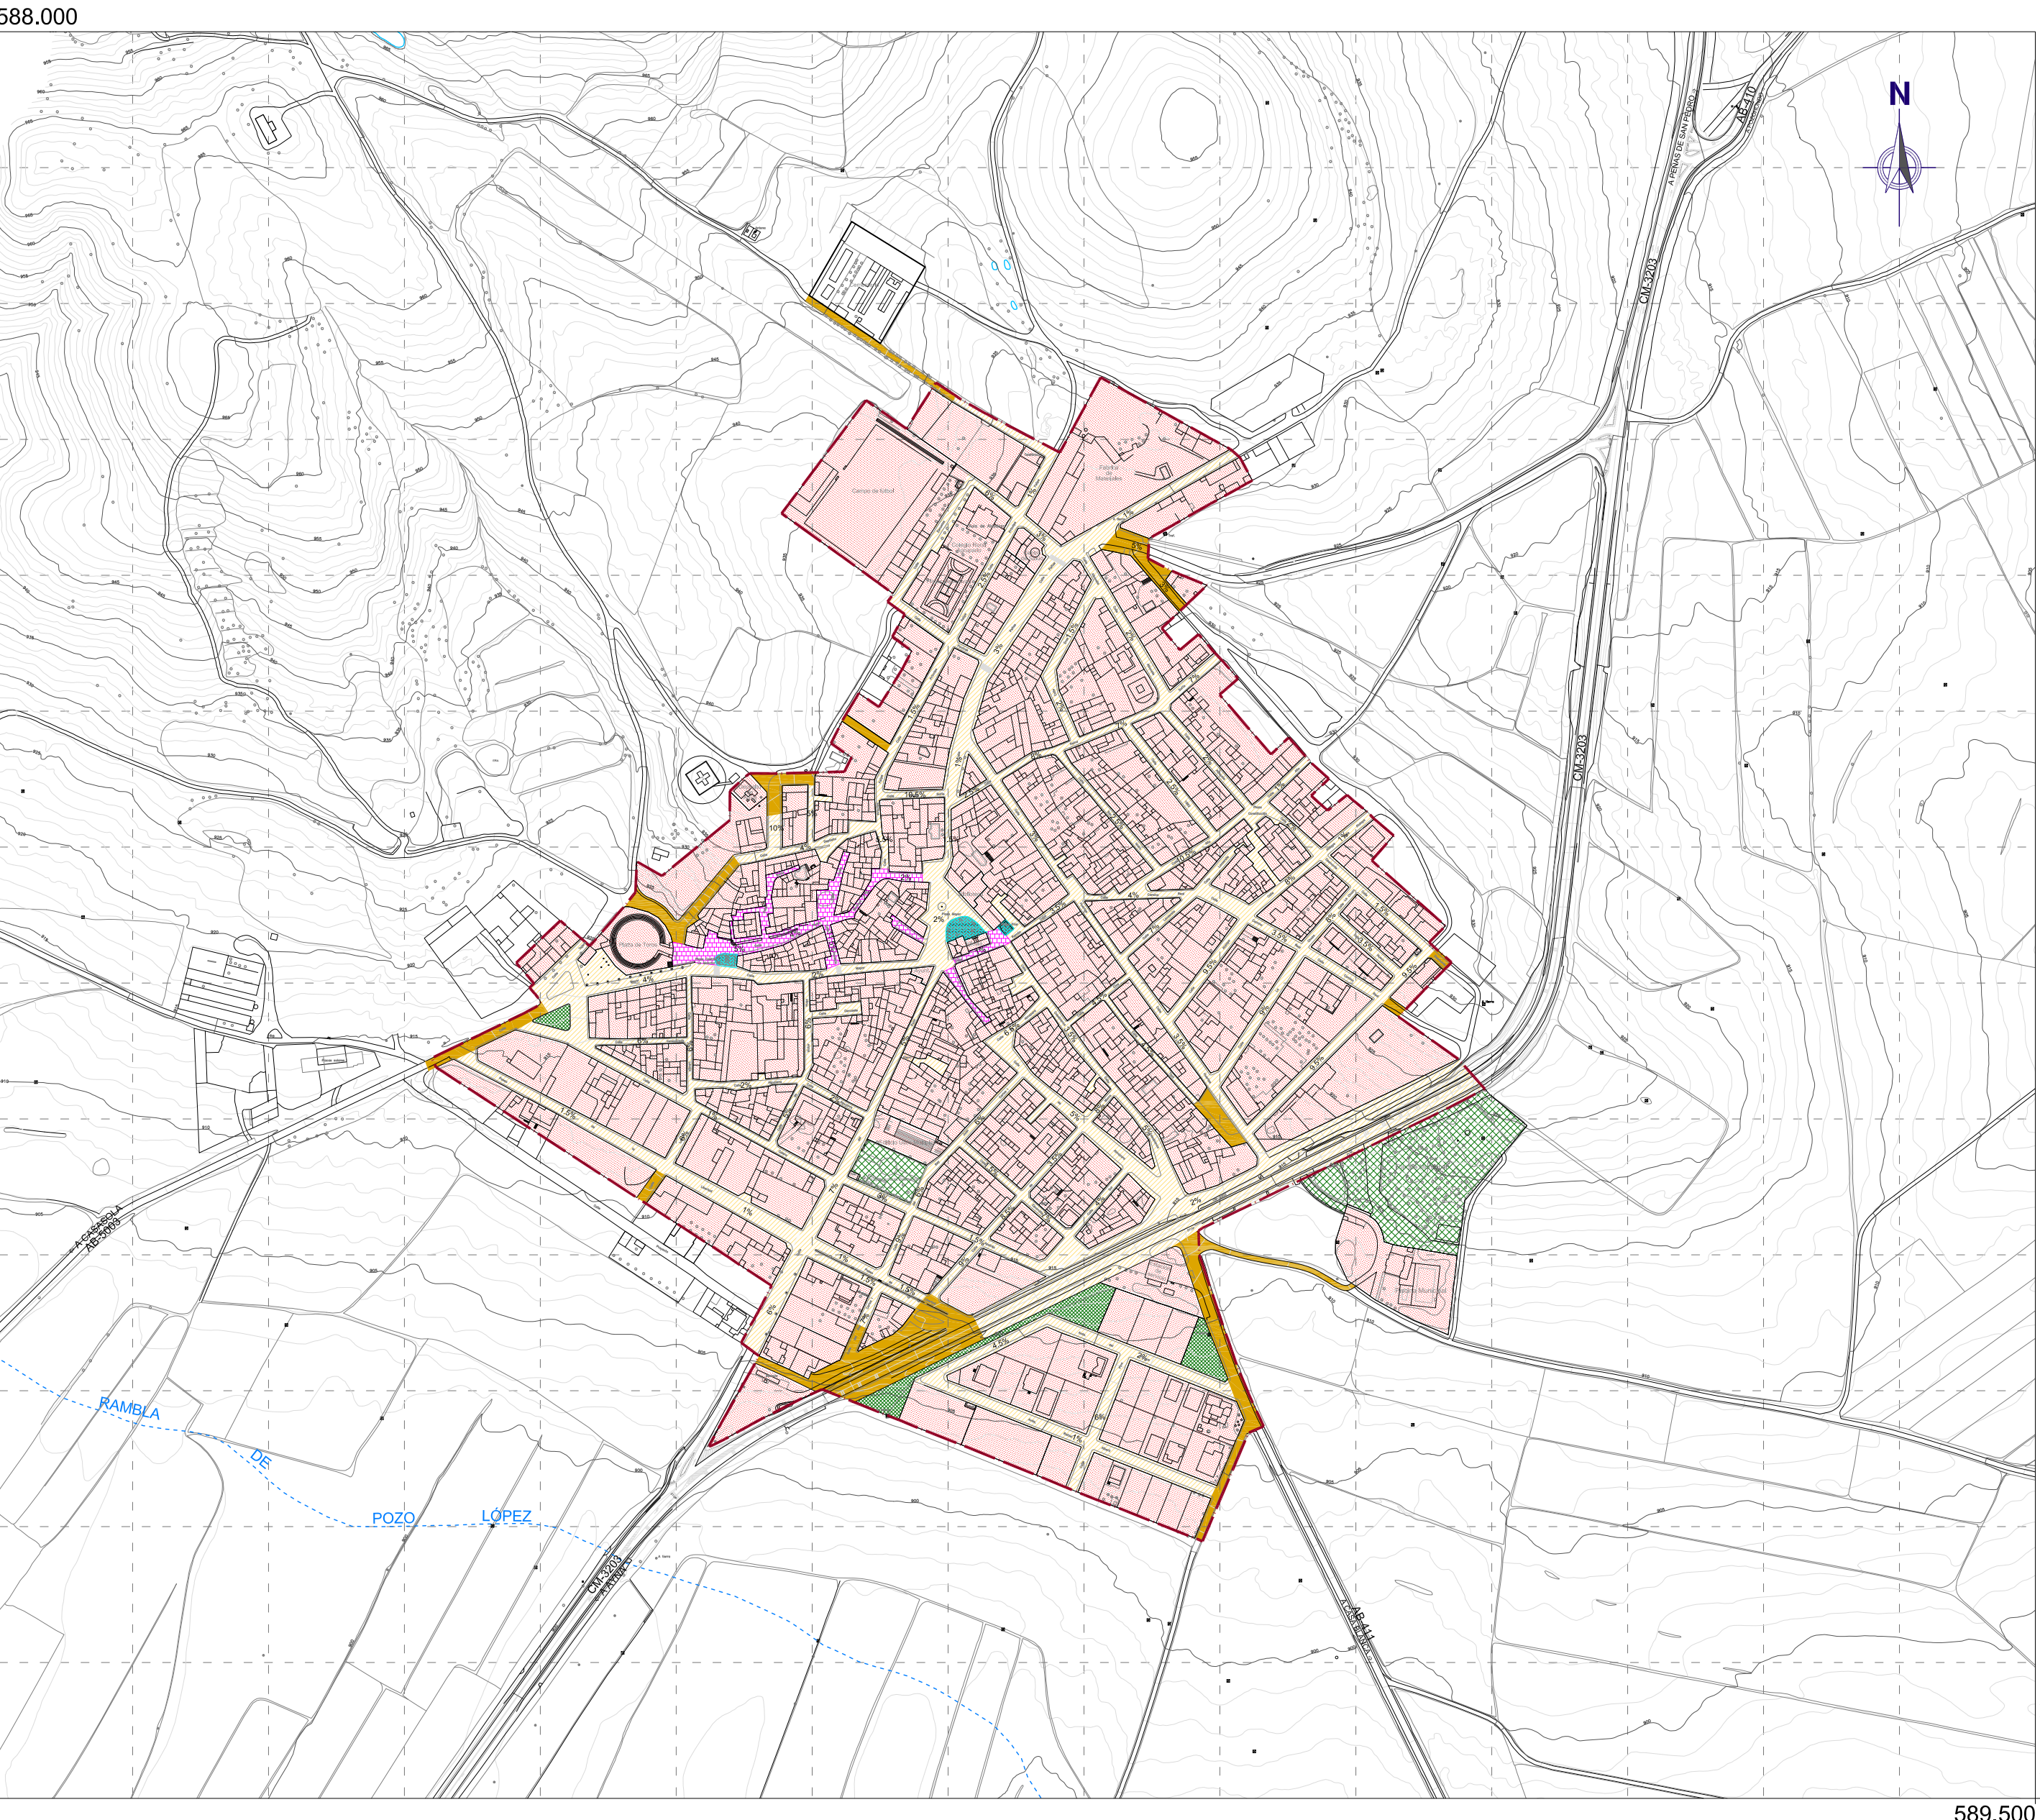

CASASOLA

