588.000

4.278.900

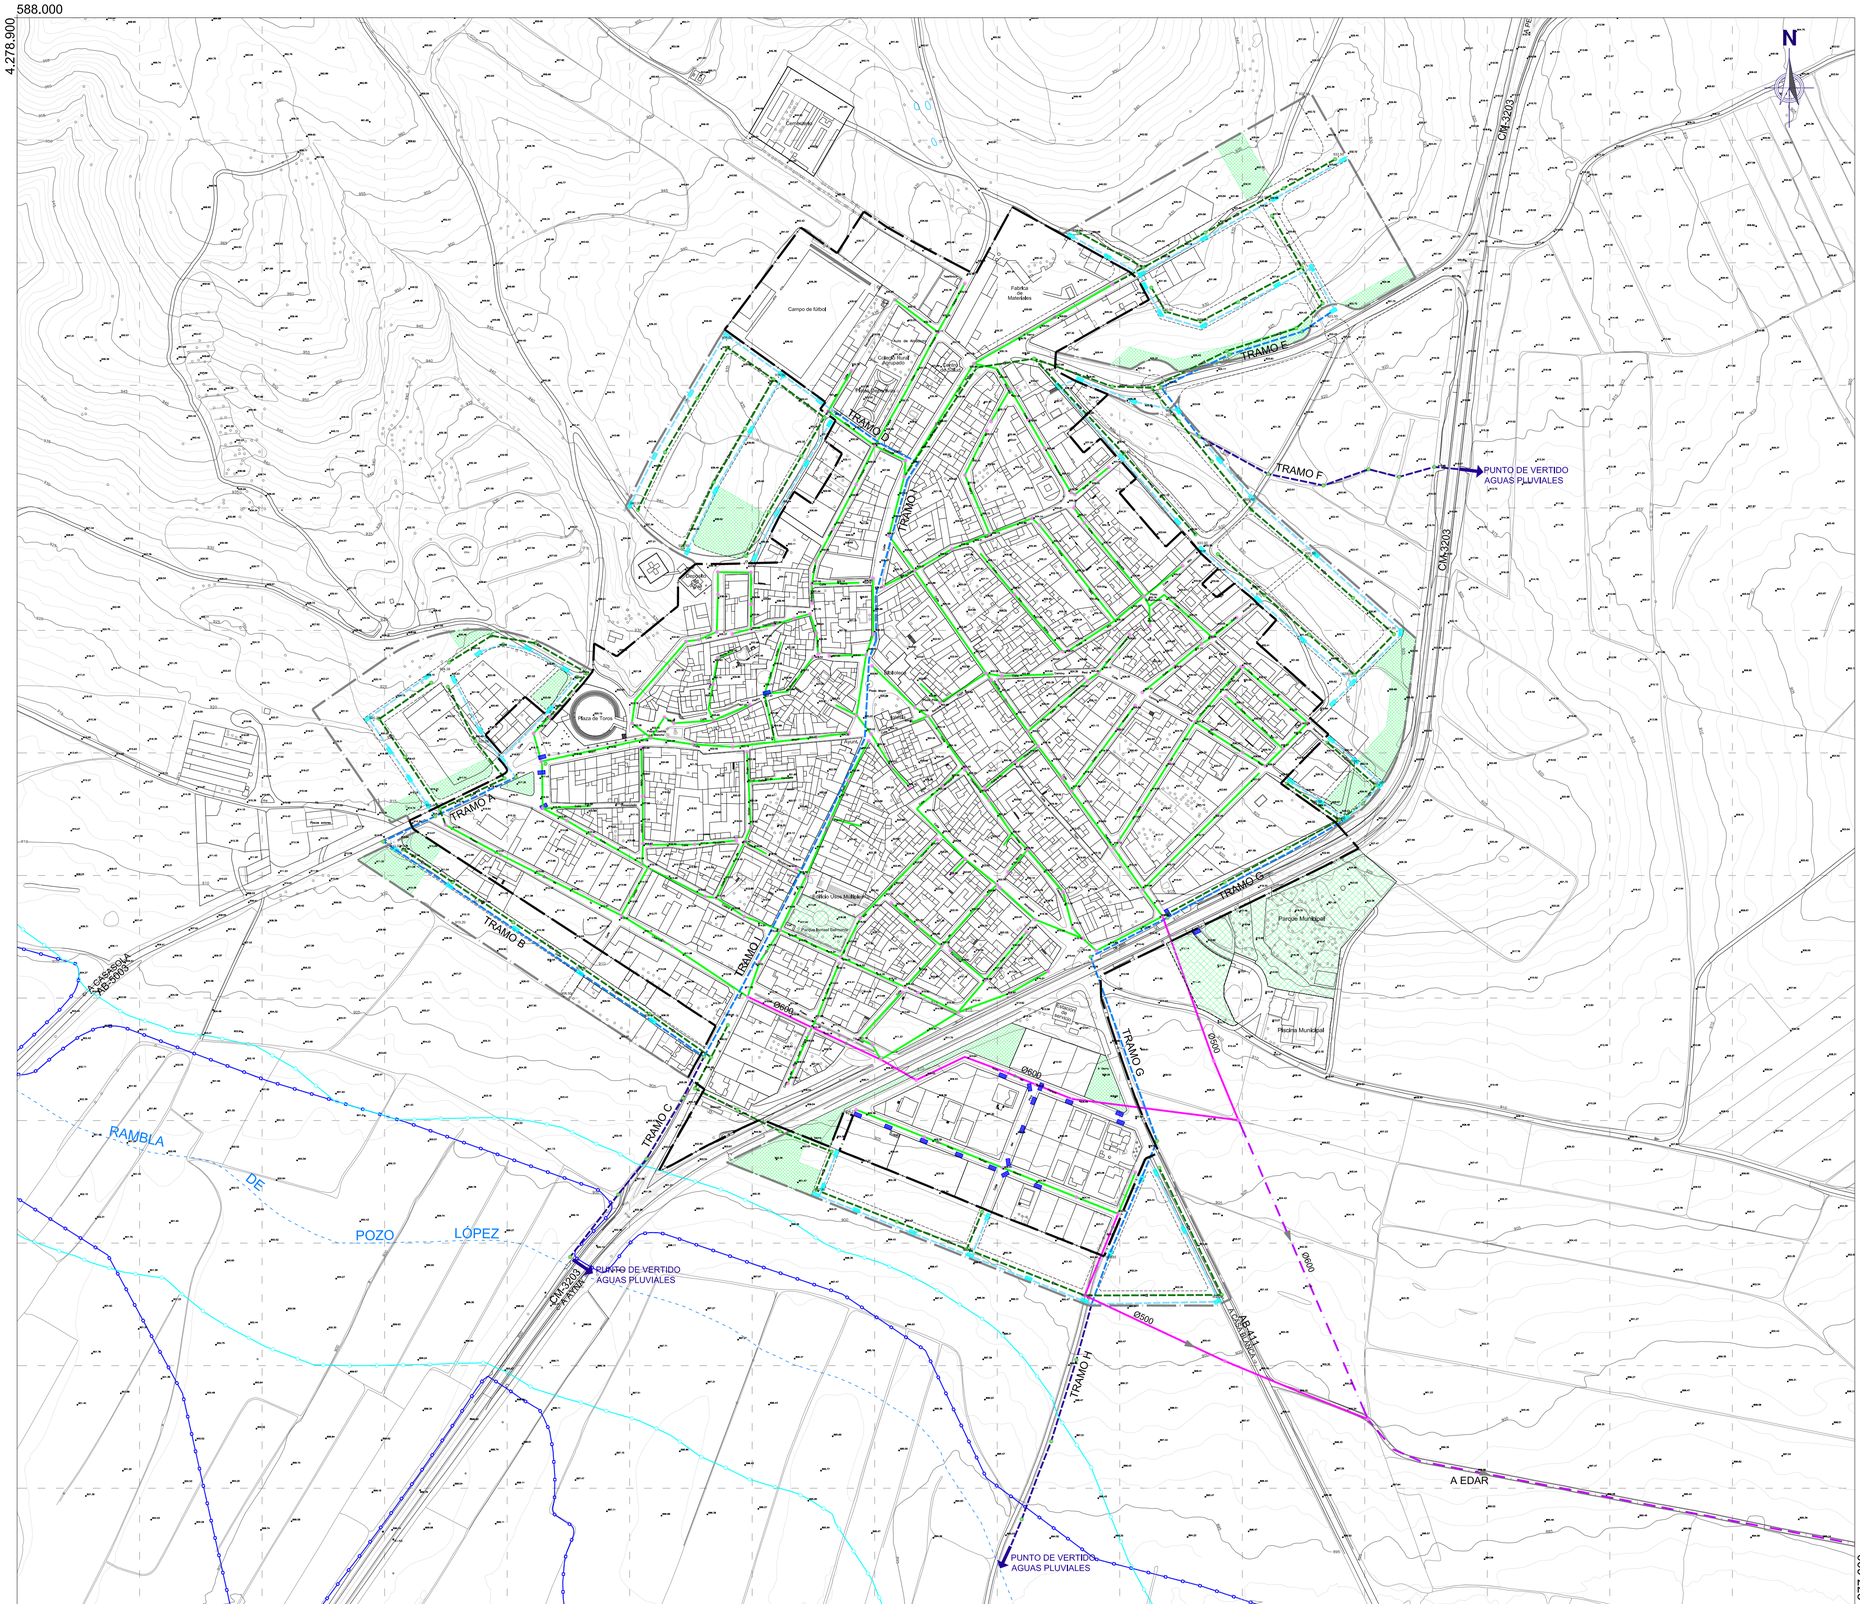

4.277.600

589.500

TÉRMINO MUNICIPAL
DISTRIBUCIÓN DE HOJAS

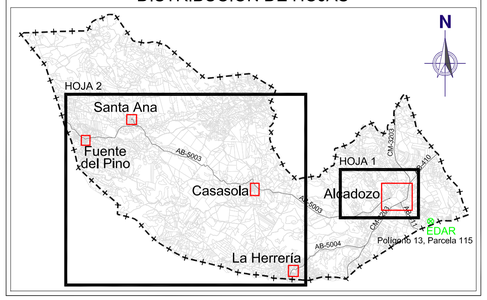

LEYENDA

DELIMITACIÓN

- SUELO URBANO CONSOLIDADO (SUC)
- SUELO URBANIZABLE (SUB)

RED DE ALCANTARILLADO

RED EXISTENTE:

- EMISARIO
- COLECTOR
- RED DE ALCANTARILLADO
- SUMIDERO
- POZO DE REGISTRO

RED PROYECTADA:

- EMISARIO DE SANEAMIENTO
- TUBERÍA DE SANEAMIENTO
- EMISARIO DE EVACUACIÓN DE PLUVIALES
- COLECTOR DE EVACUACIÓN DE PLUVIALES
- TUBERÍA DE EVACUACIÓN DE PLUVIALES
- SUMIDERO
- POZO DE REGISTRO

- CAUCE PÚBLICO

SIMBOLOGÍA		
PROTECCIONES	LÍNEA DE POLICÍA	ZONA INUNDABLE
DISTANCIA DESDE	MCO	
RÍO	100 m	Avenida T retorno = 500 años

ESQUEMA AREAS DE REPARTO Y SECTORES

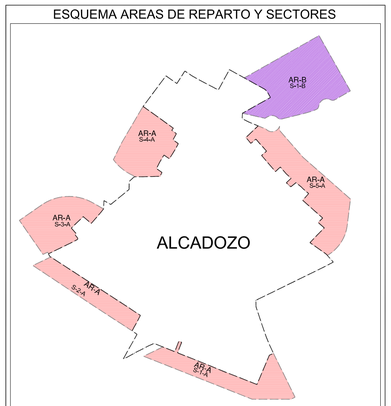

NOTA: EN EL RESTO DE NÚCLEOS NO HAY ÁREAS DE REPARTO

PLAN DE ORDENACIÓN MUNICIPAL DE ALCADOZO (ALBACETE)

PROMOTOR: AYUNTAMIENTO DE ALCADOZO

CONSULTOR: FERNÁNDEZ-PACHECO INGENIEROS
Plaza del Altozano, 9-Bis, 1º — Telf. 967 193 738
02001 Albacete — Fax. 967 193 739
E-mail: fpiu@fpingenieros.com — www.fpingenieros.com

EXPEDIENTE: A09.n05.ene.ALC.POM. v2.m1

AUTORES:
ANGEL AULLÓ MARTÍNEZ
Arquitecto Colegiado nº 10.514 COACM
ANTONIO R. FERNÁNDEZ-PACHECO SANCHEZ
Ingeniero de Caminos, Canales y Puertos Colegiado nº 30.058

FASE ADMINISTRATIVA: Art. 136 RP LOTAU

SISTEMA GEODÉSICO: ETRS 89

ESCALA: 1 / 2.500
20m 0m 20m 40m 60m 80m 90m 100m
(ORIGINAL A-1)

FECHA: MARZO 2016 (REVISADO JUNIO 2021)

DESIGNACIÓN: ESQUEMA DE TRAZADO DE LAS REDES DE ALCANTARILLADO. ALCADOZO.

Nº OD.04

HOJA: 01 DE 02

DILIGENCIA: El Pleno de Ordenación Municipal (POM) de Alcadozo (Albacete), de fecha marzo de 2016, fue sometido a información pública con anuncio en el Diario Oficial de Castilla - La Mancha número 73, de fecha 15/04/2016, y en el periódico La Tribuna de Albacete de fecha 15/04/2016, fue ampliado inicialmente por acuerdo del Pleno del Ayuntamiento de Alcadozo (Albacete), en sesión celebrada el 23/06/2020, ha sido revisado en junio de 2021 para ser sometido de nuevo a información pública con anuncios en el Diario Oficial de Castilla - La Mancha número / de fecha / y en el periódico La Tribuna de Albacete de fecha / / Fdo.: Ella Secretaria.